




Schnitt AA M 1:200

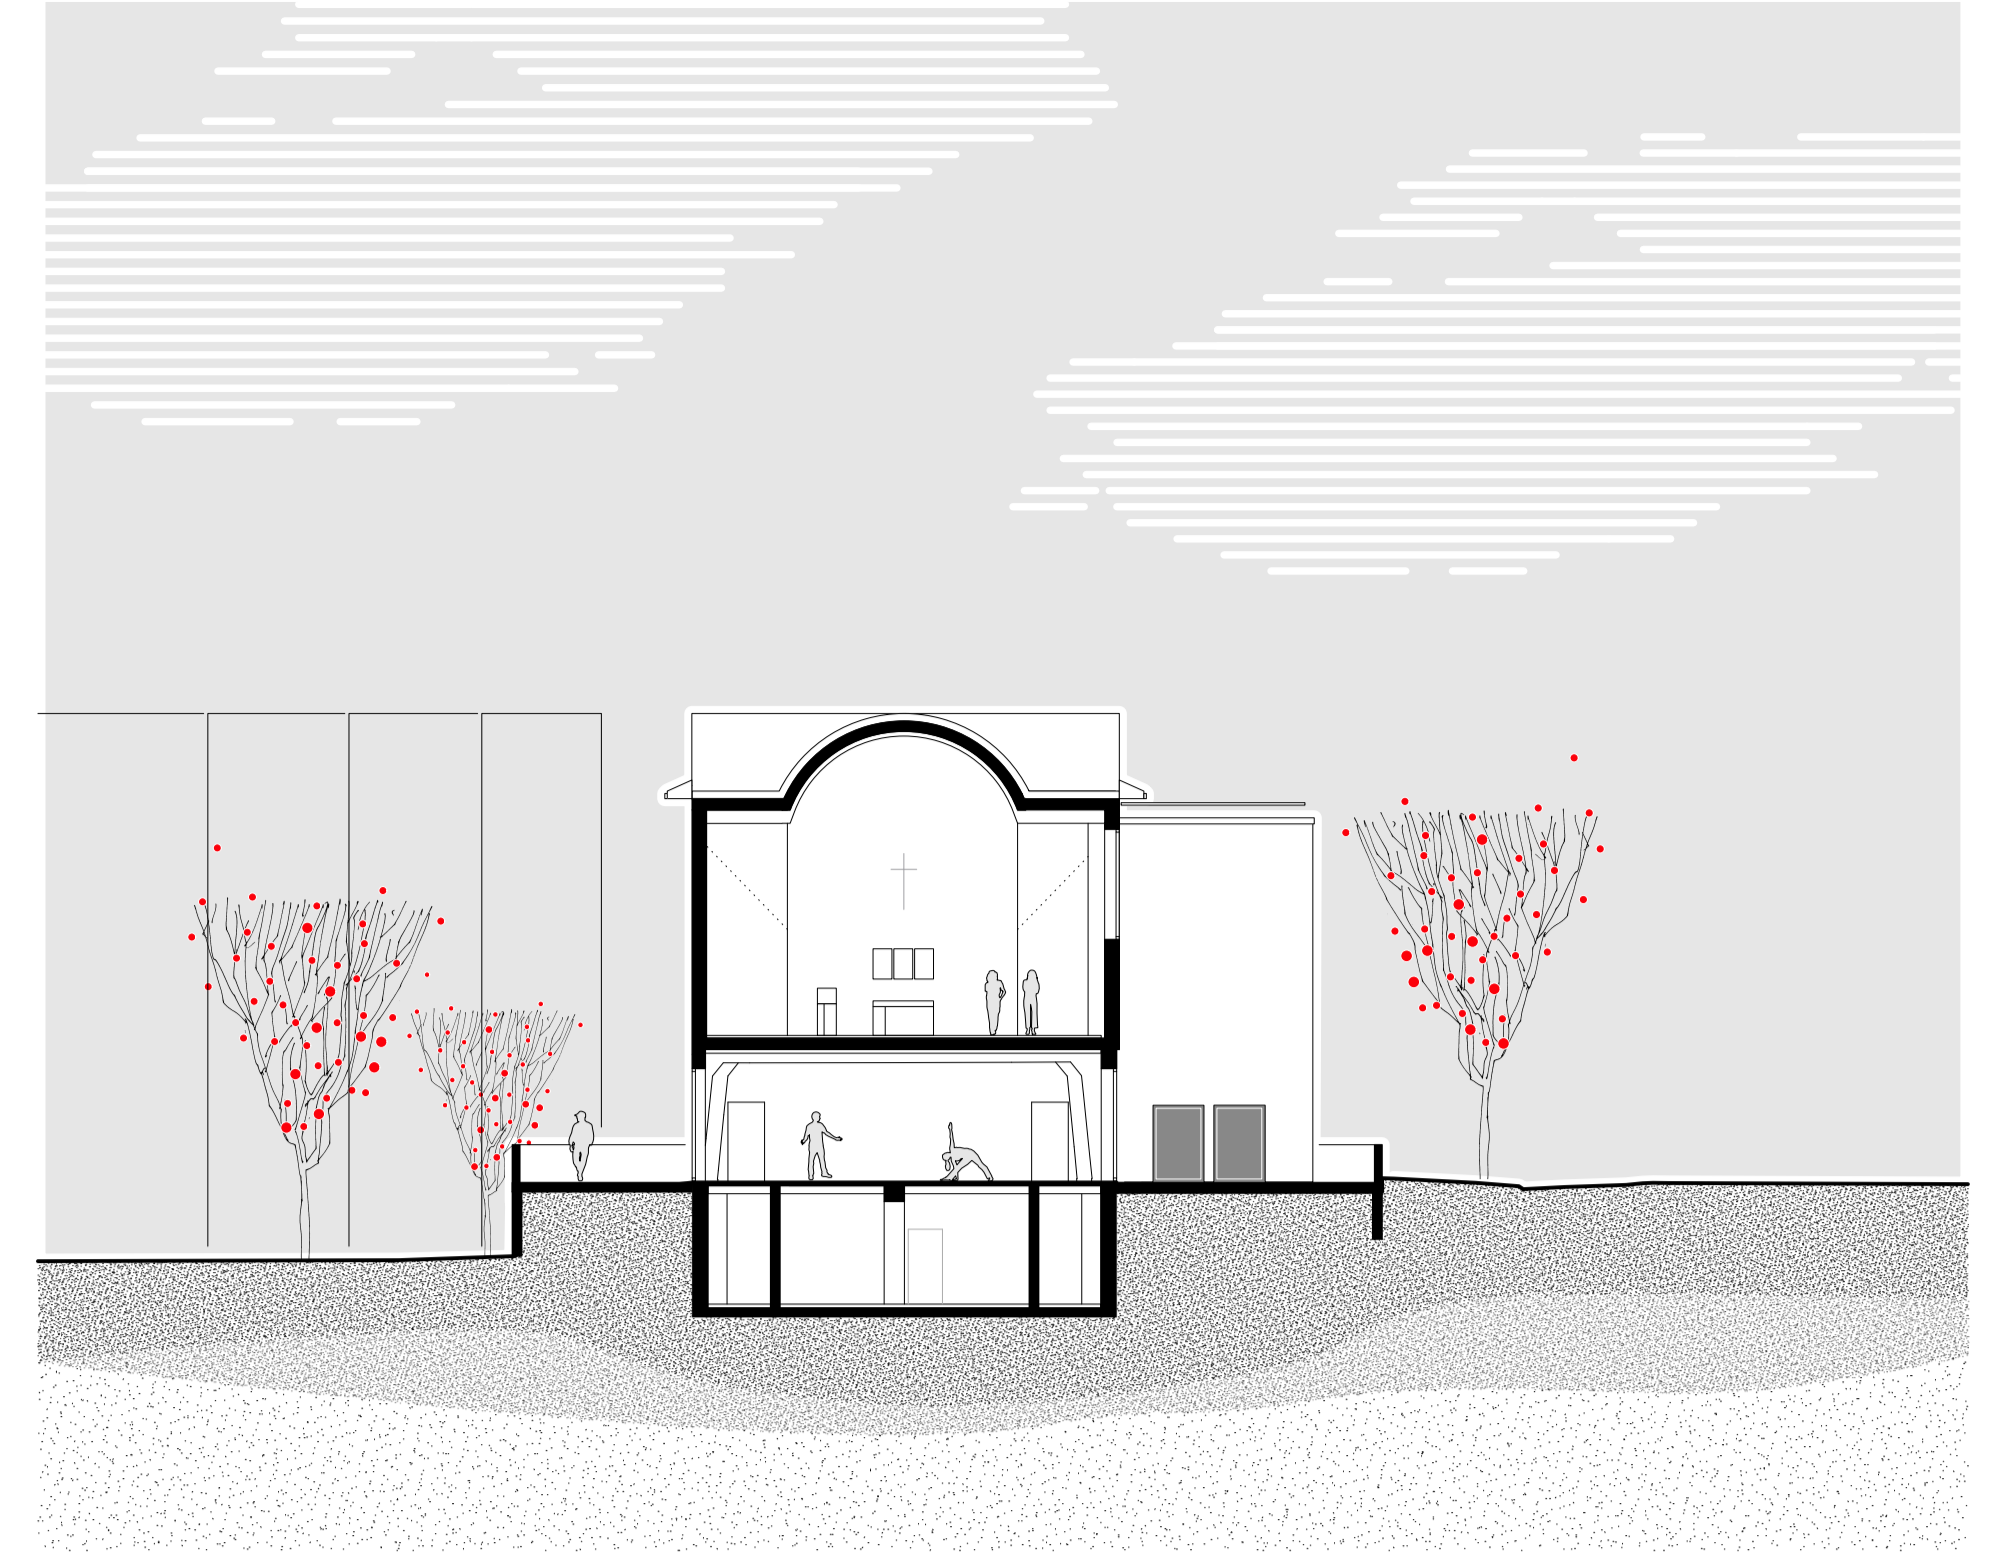


Schnitt BB M 1:200

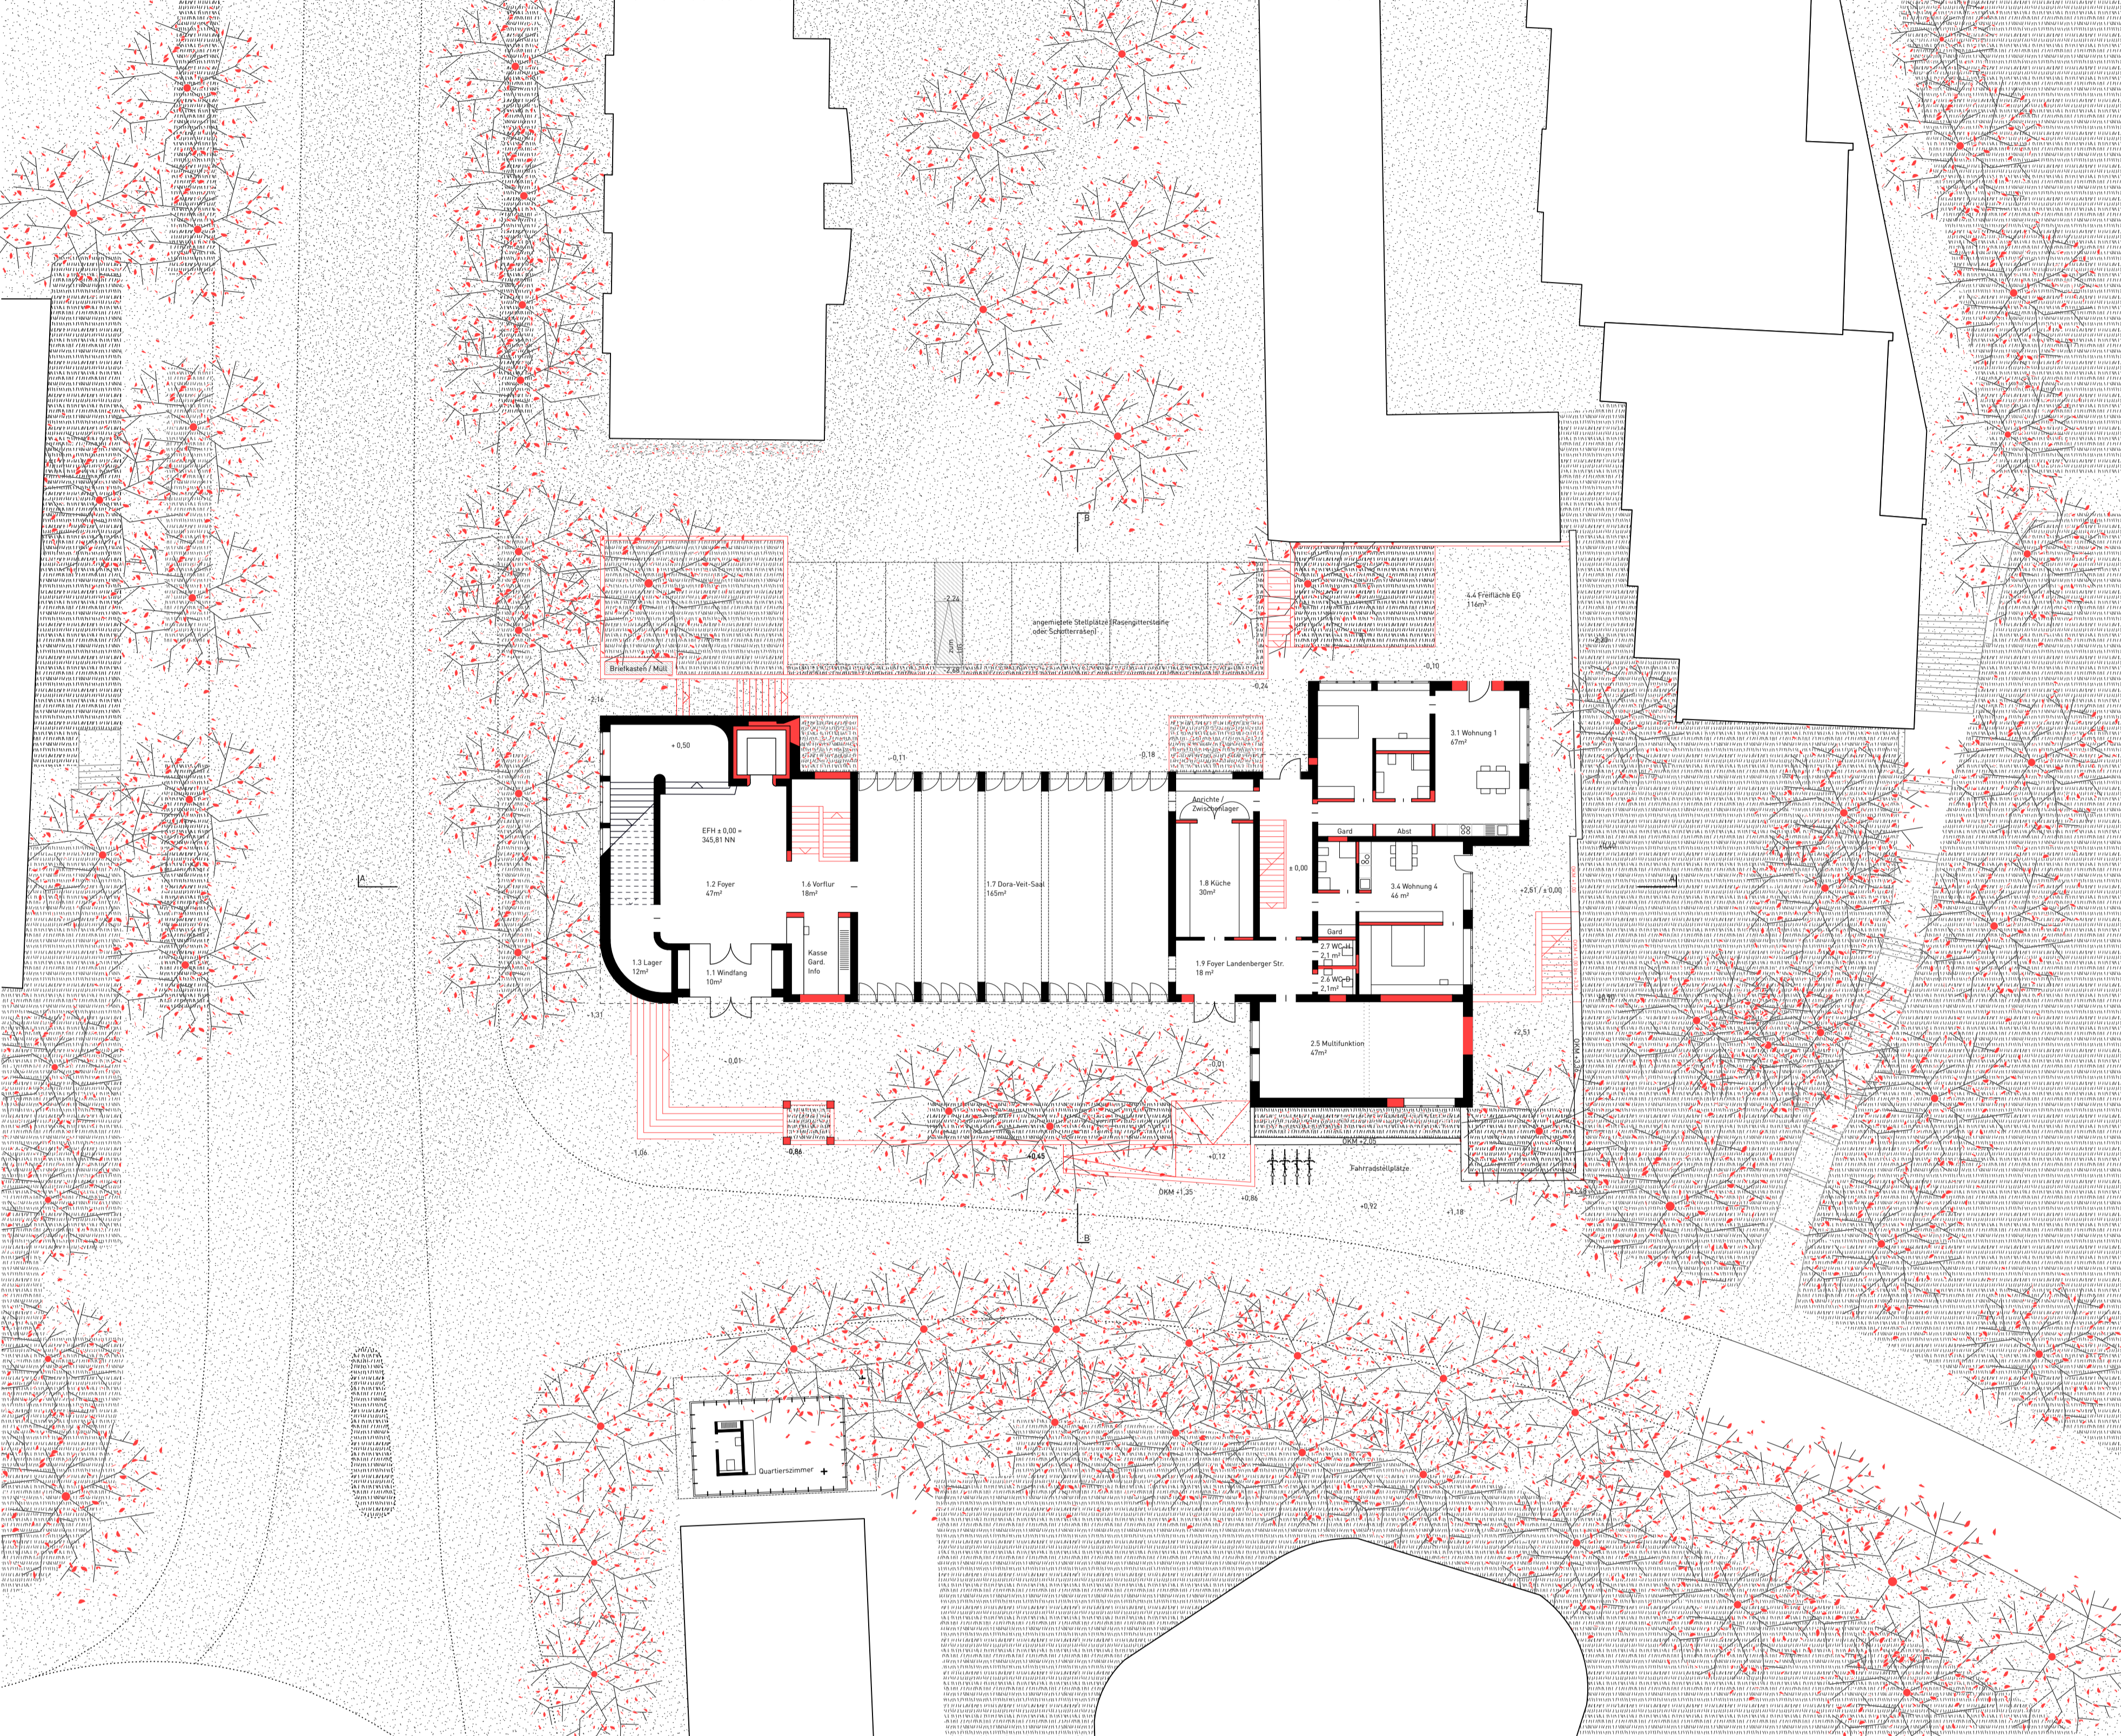


Grundriss EG M 1:200

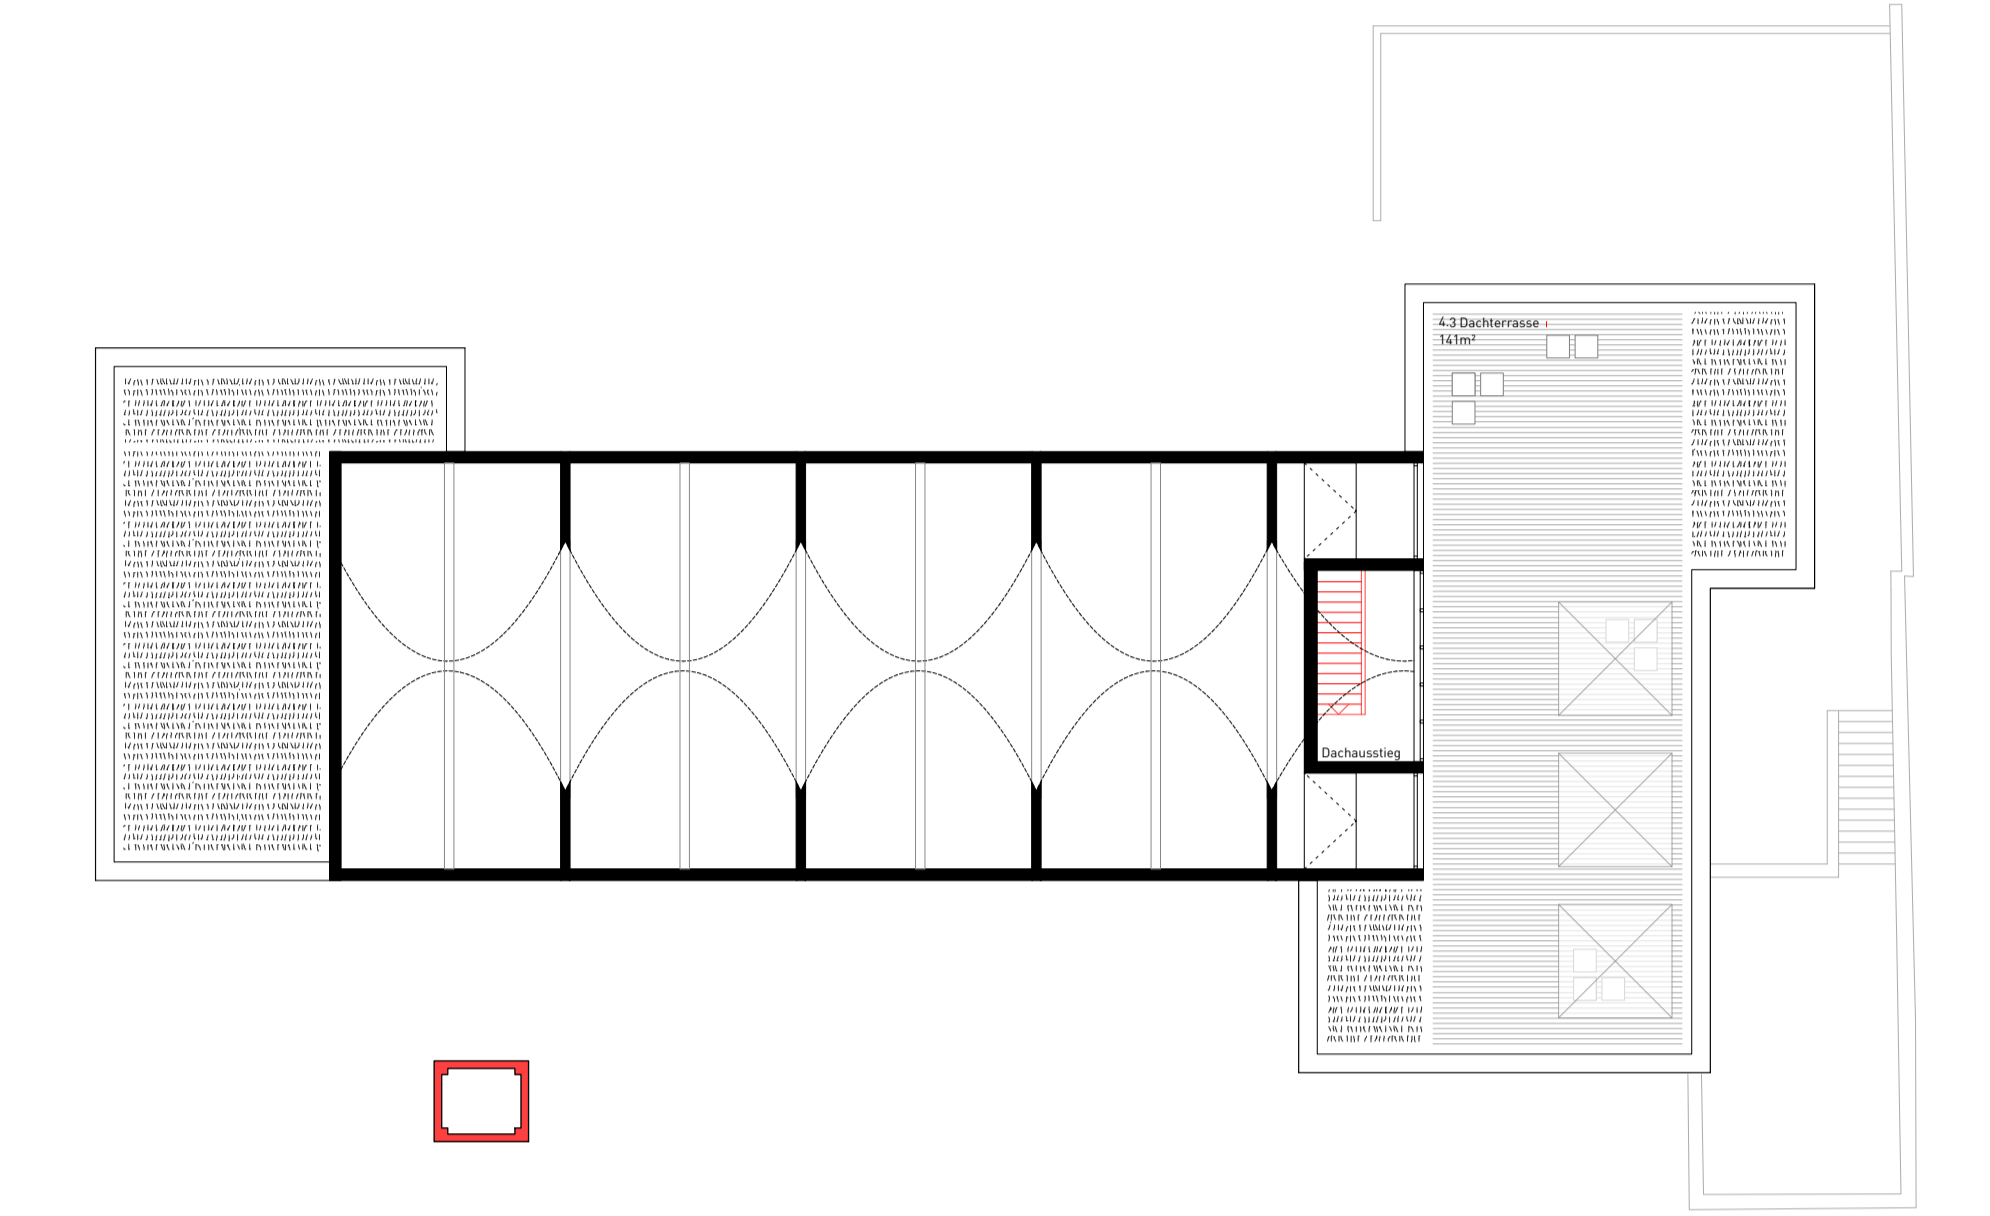


Grundriss DG M 1:200

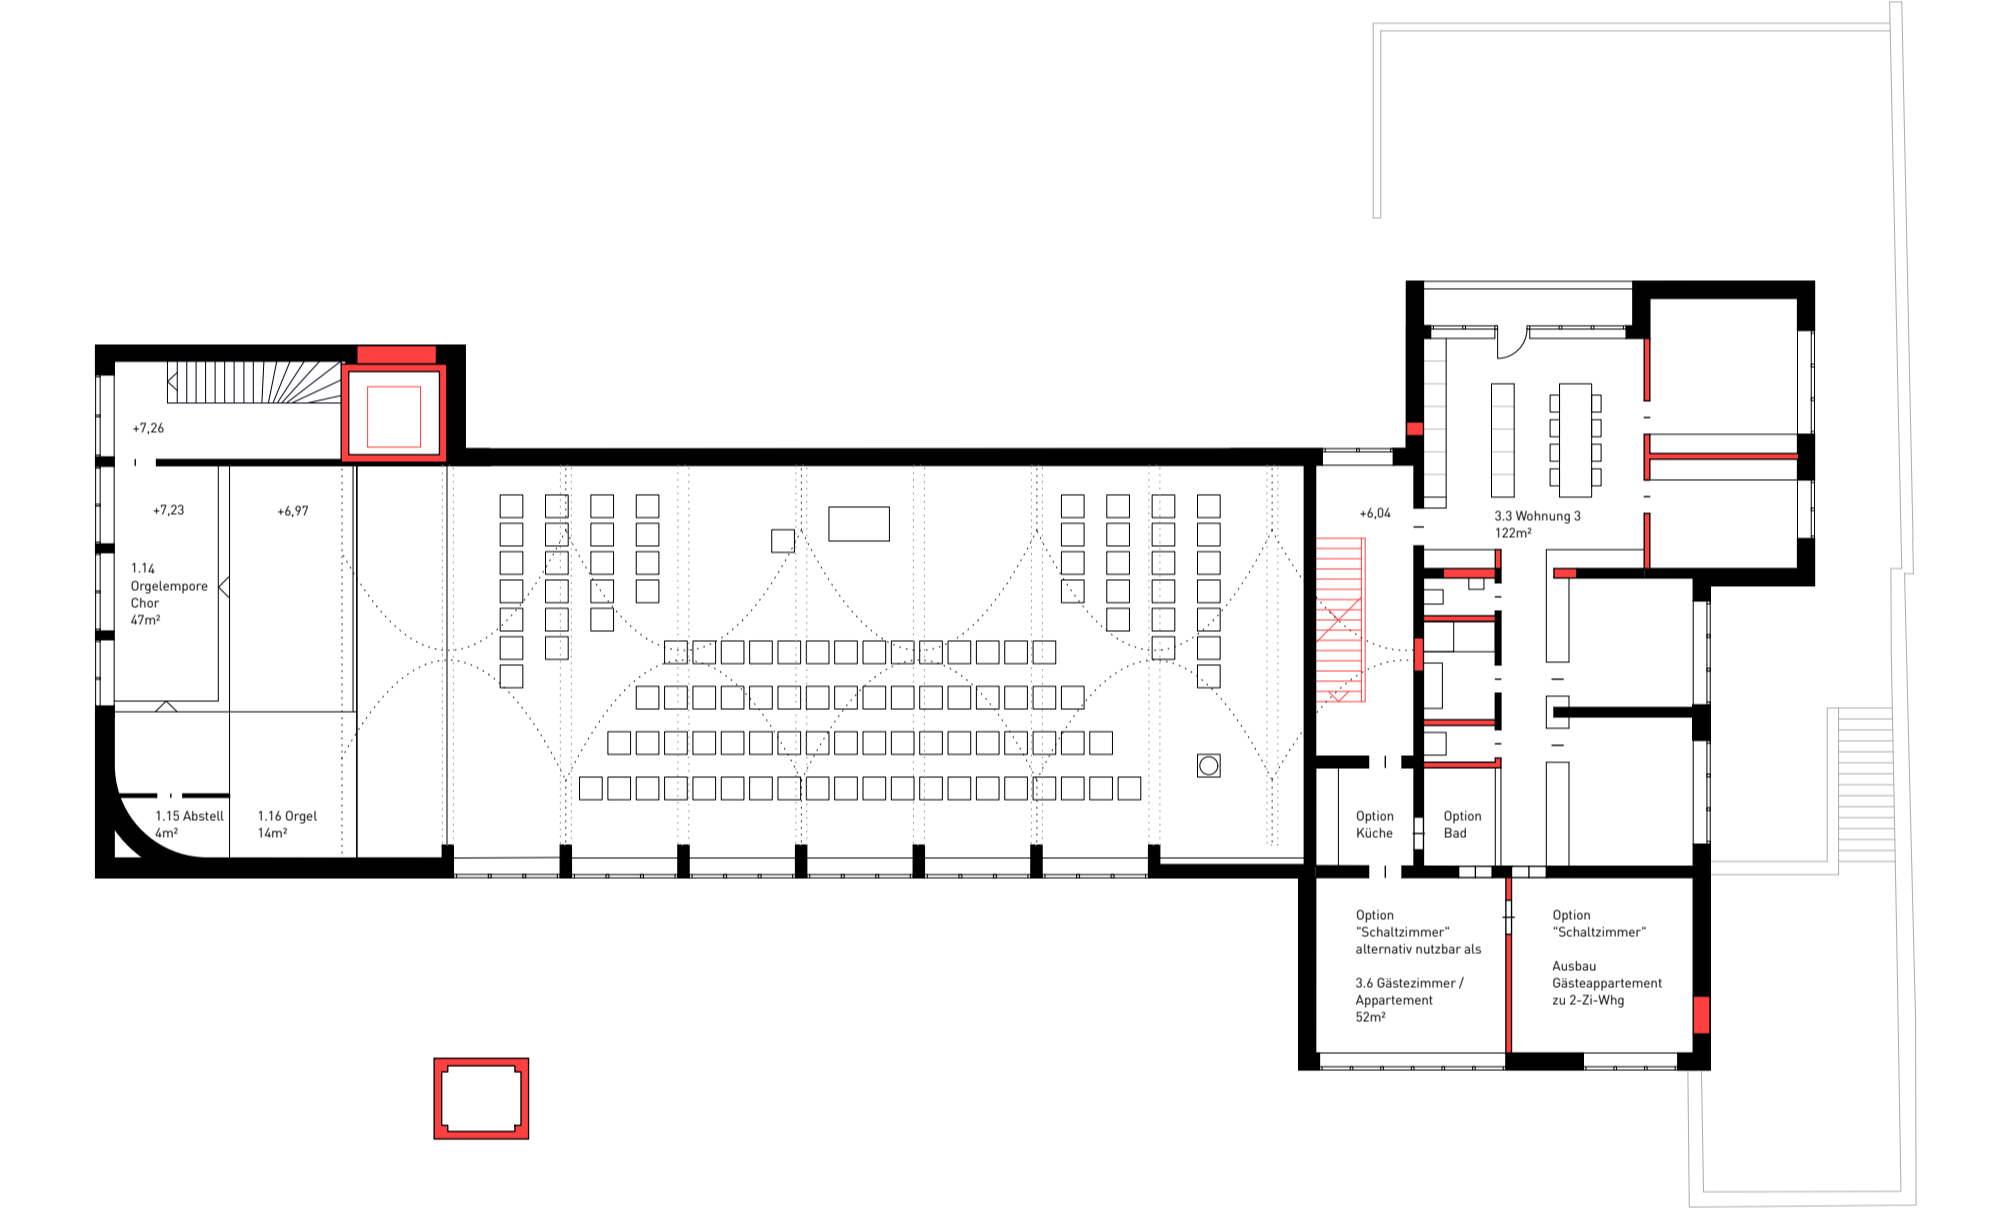


Grundriss 2.OG M 1:200

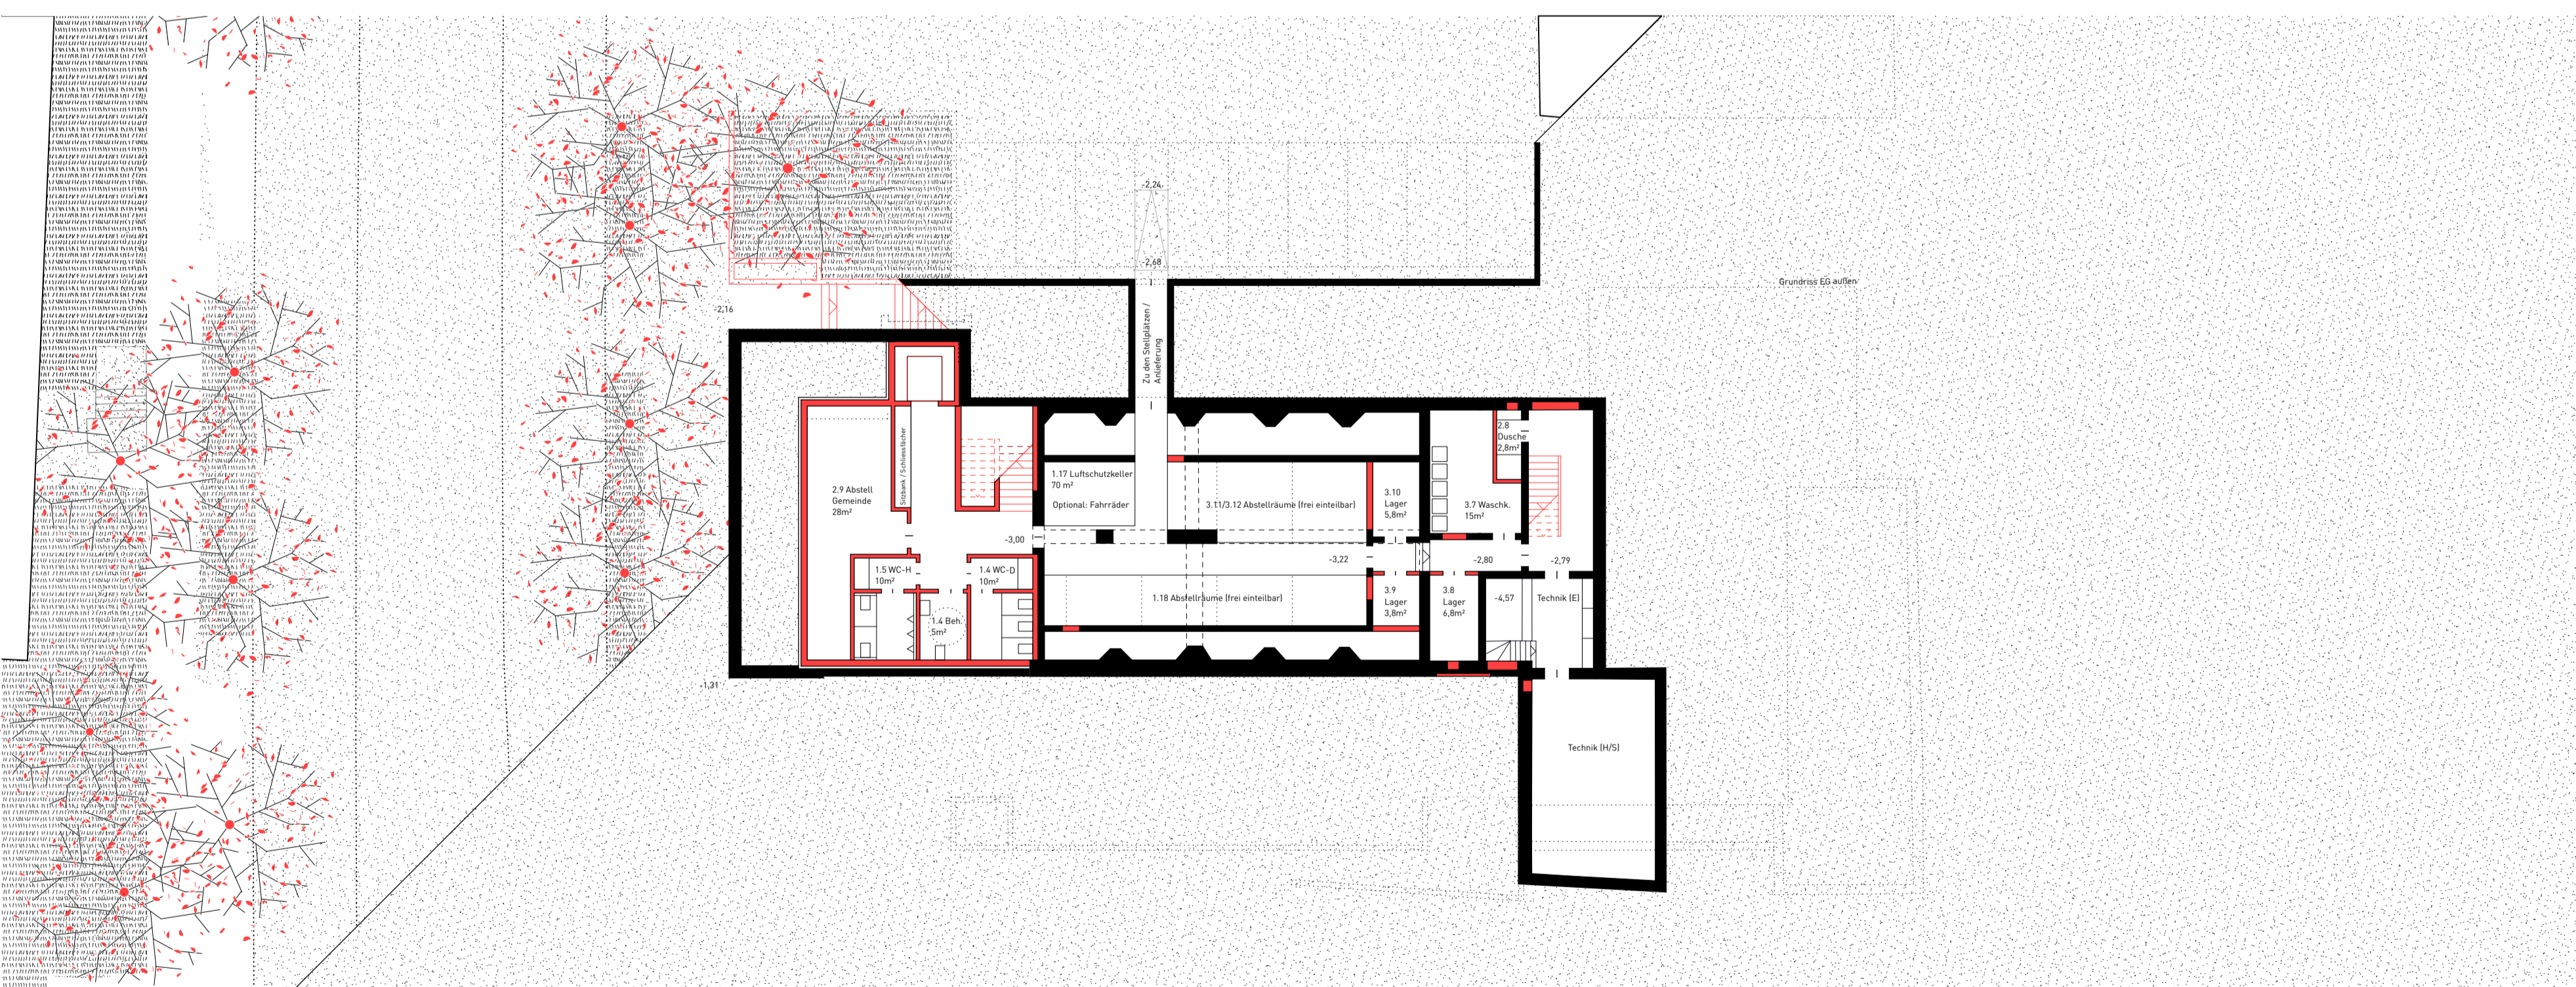


Grundriss UG M 1:200

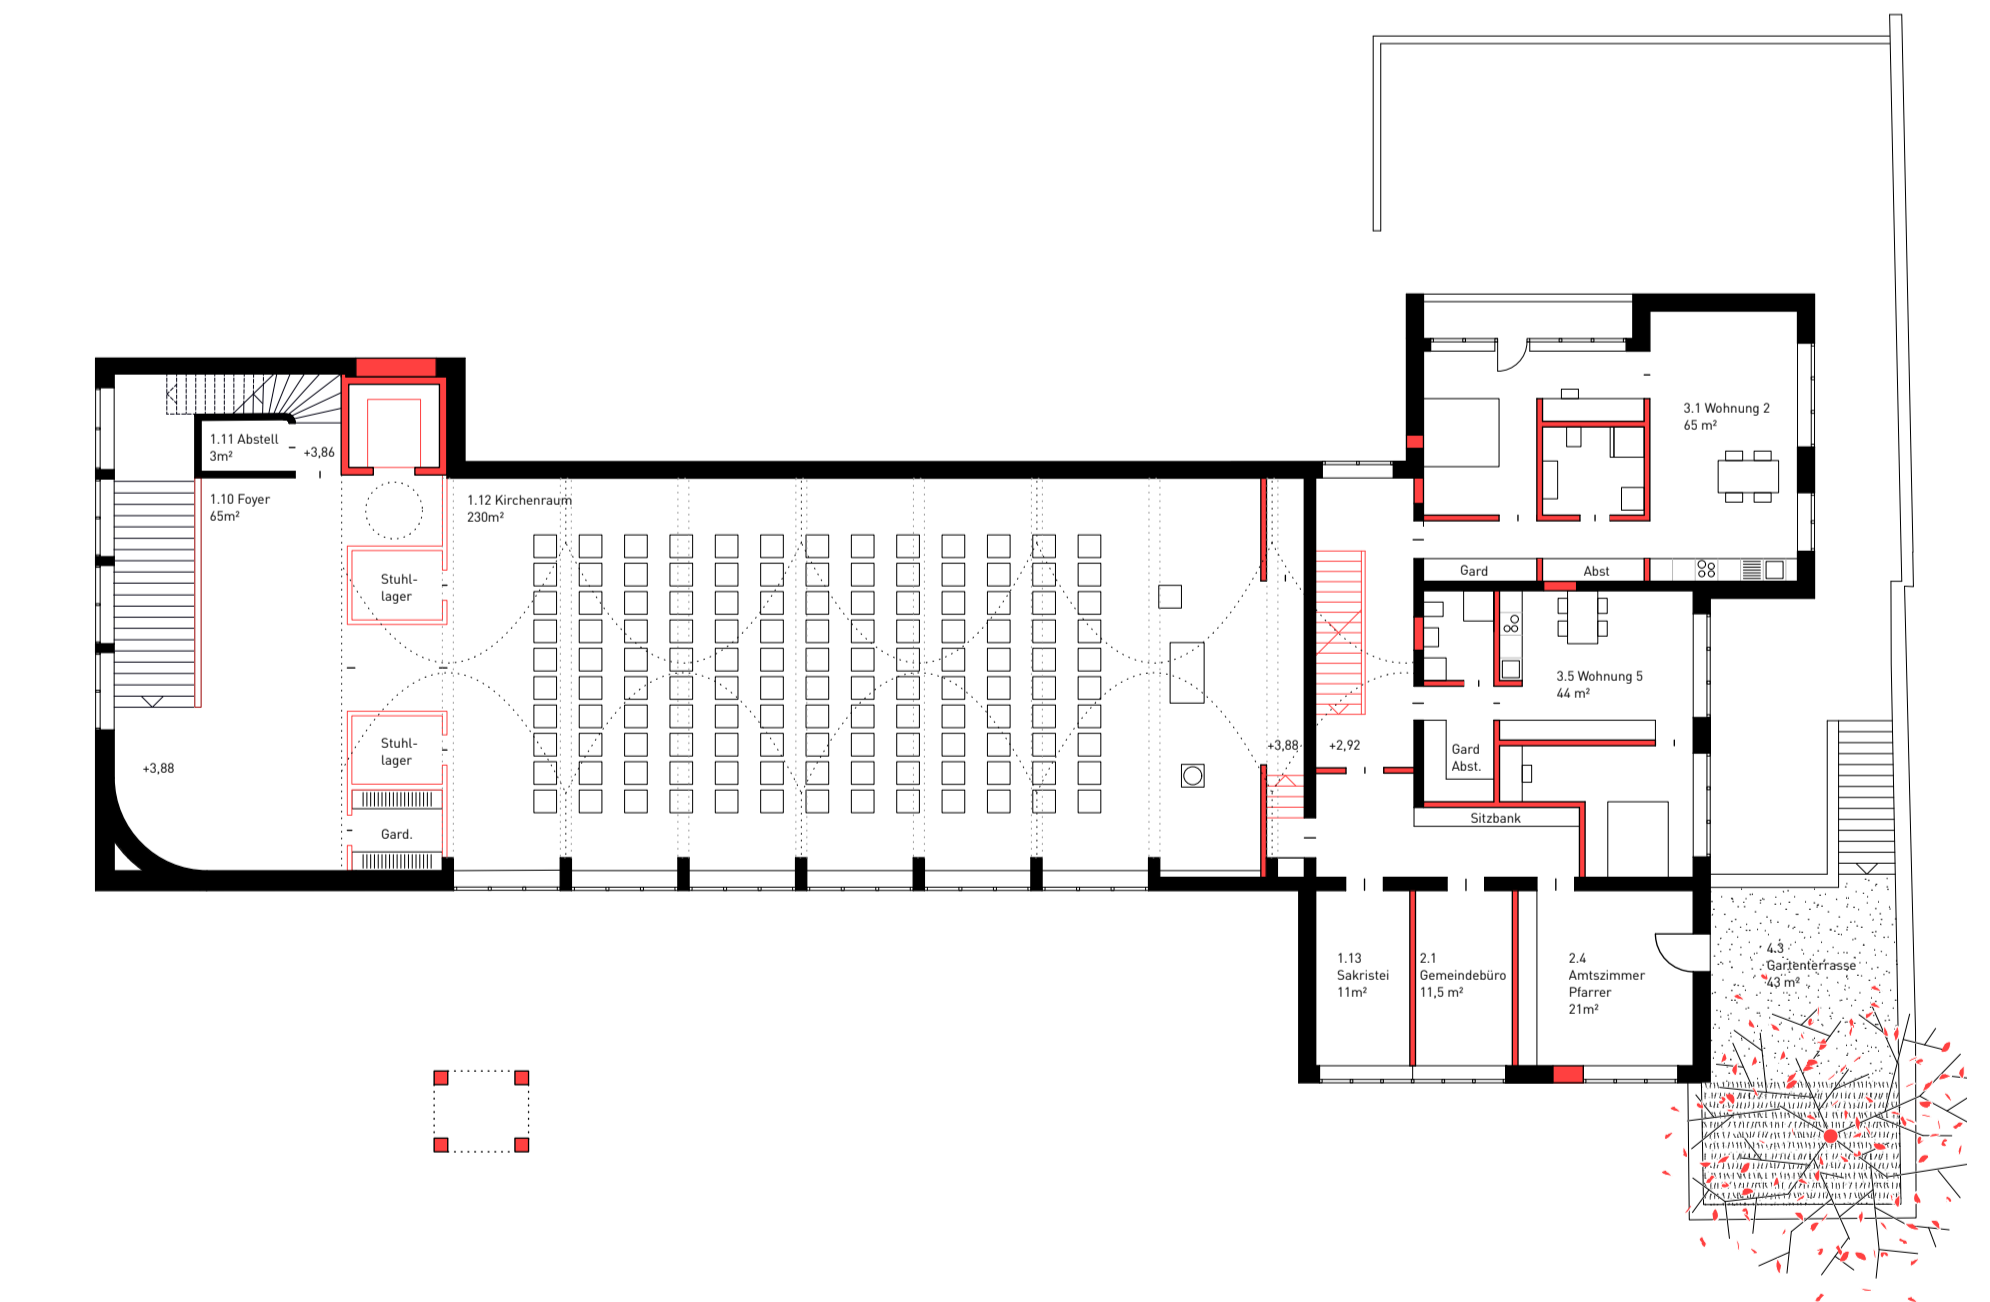

Grundriss 1.OG M 1:200

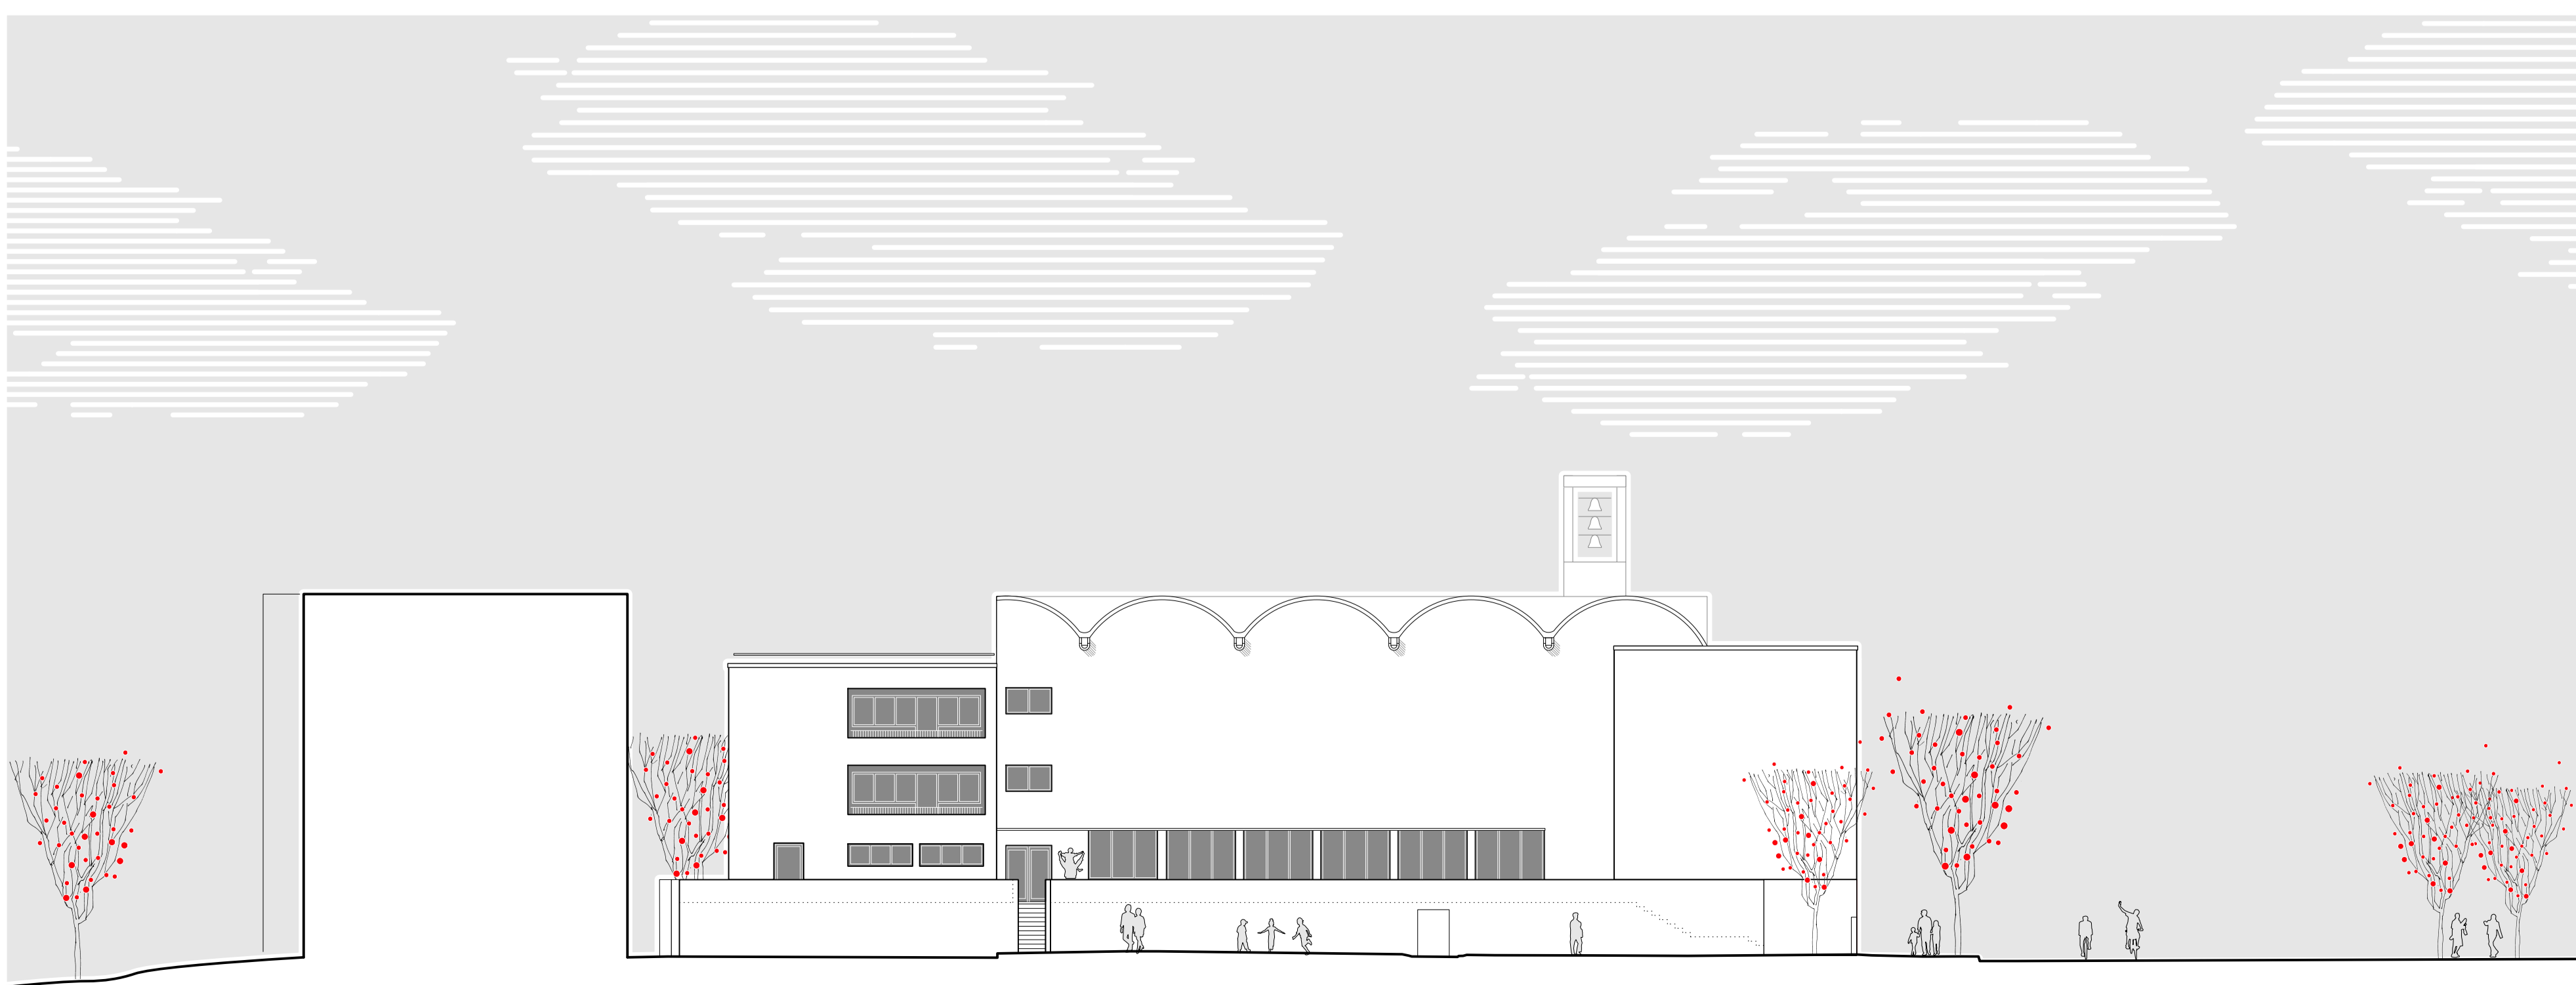

Ansicht Ost M 1:200

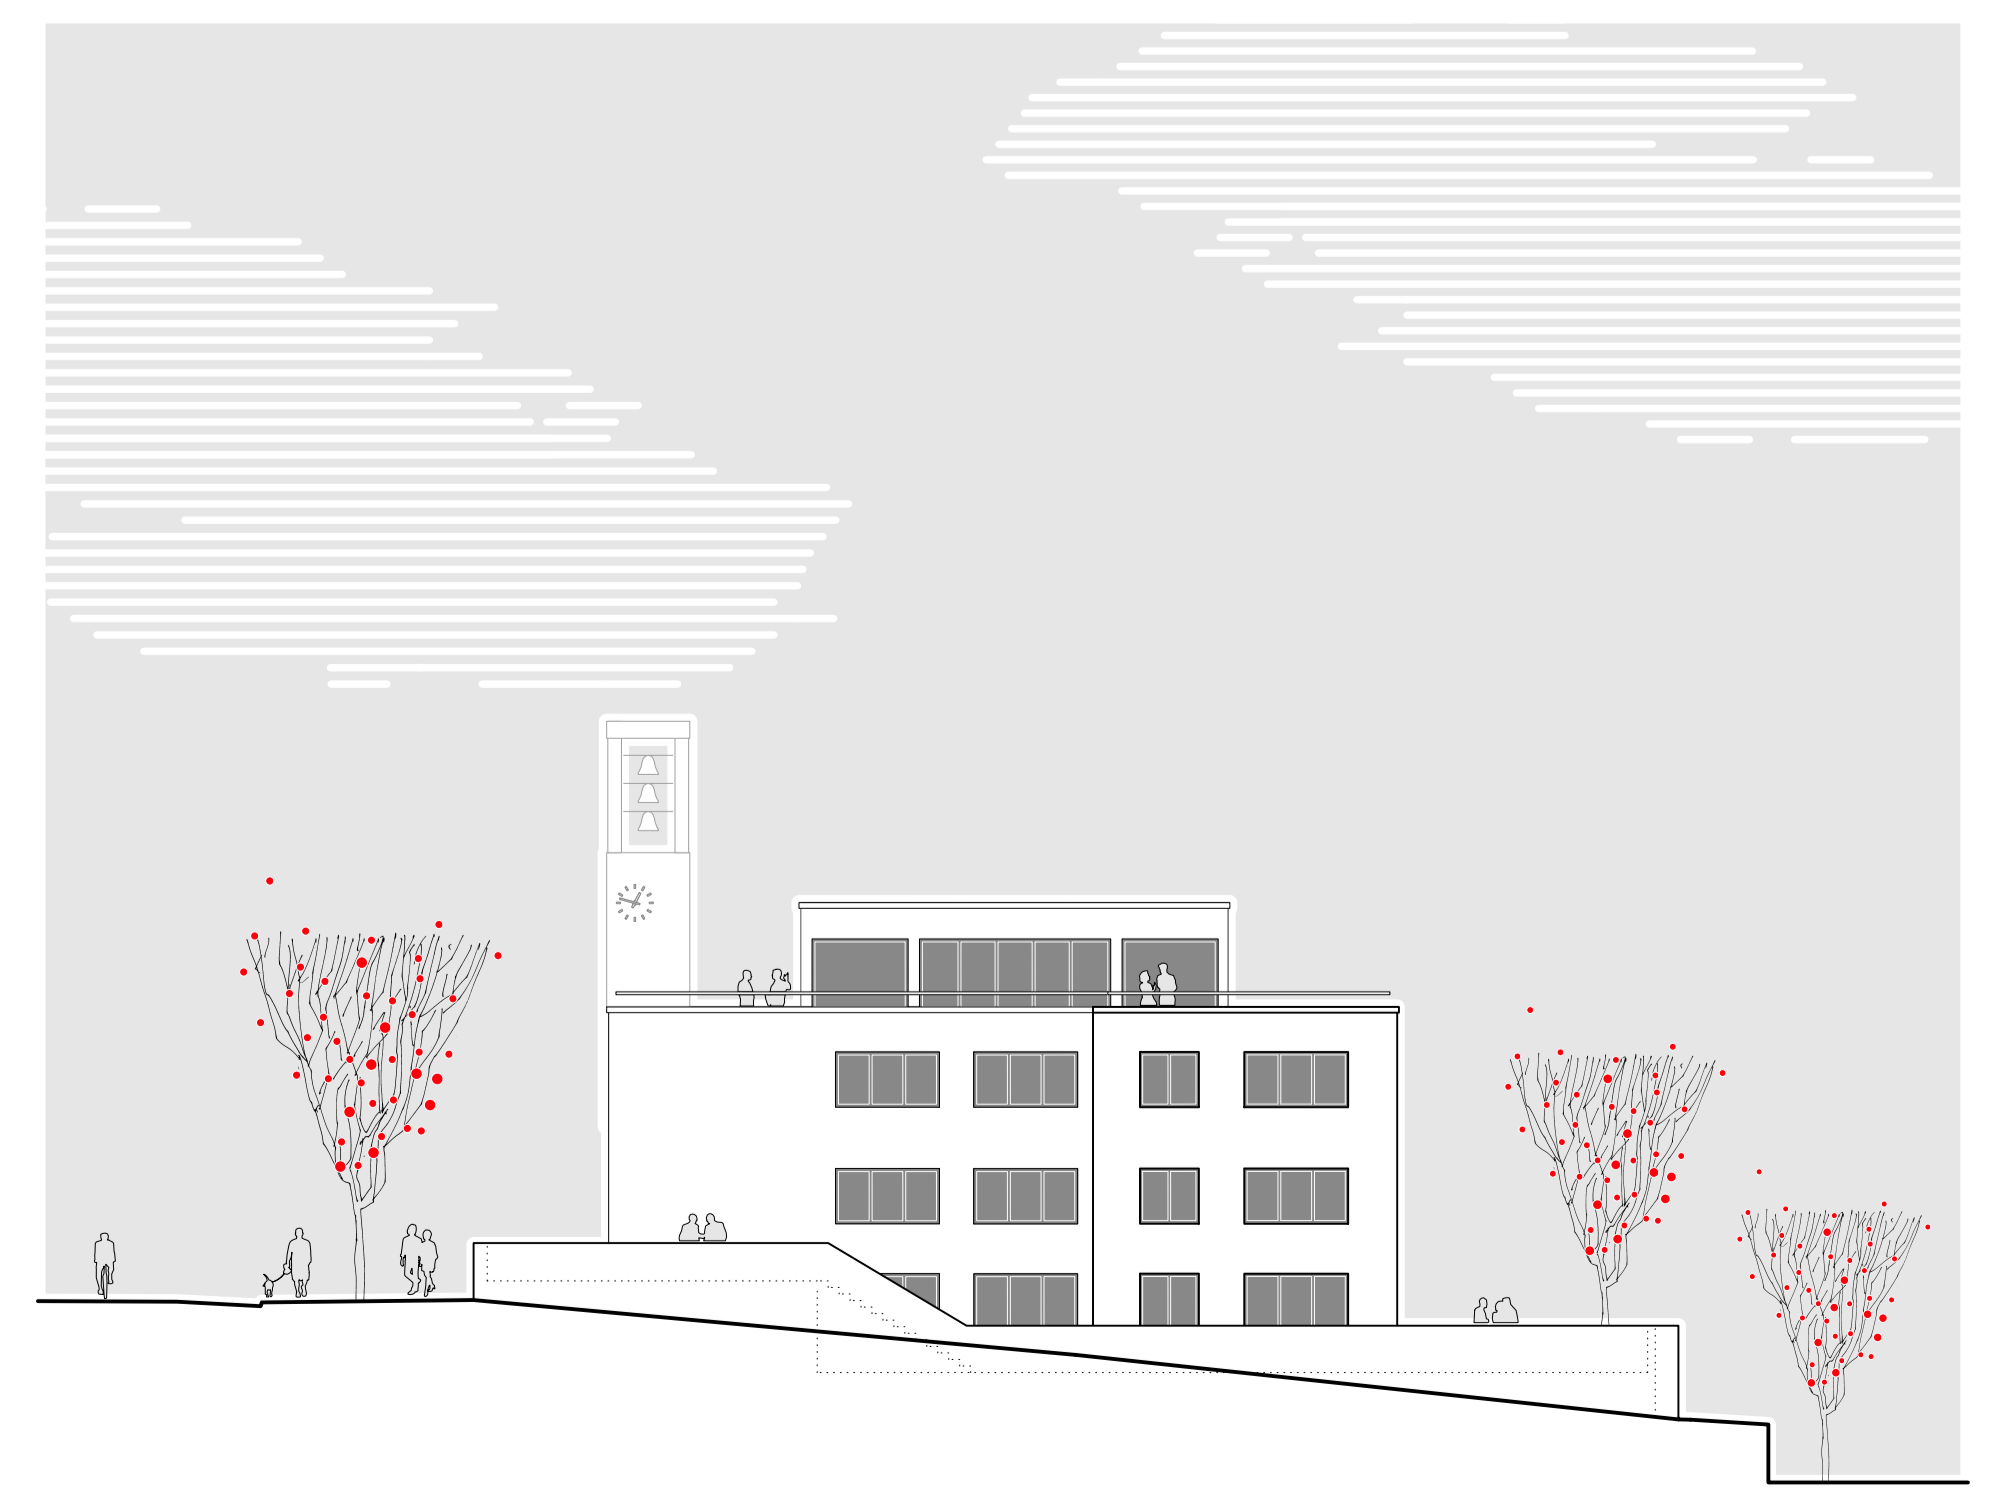

Ansicht Süd M 1:200