






STÄDTTEBAULICHE EINBINDUNG
M 1:500

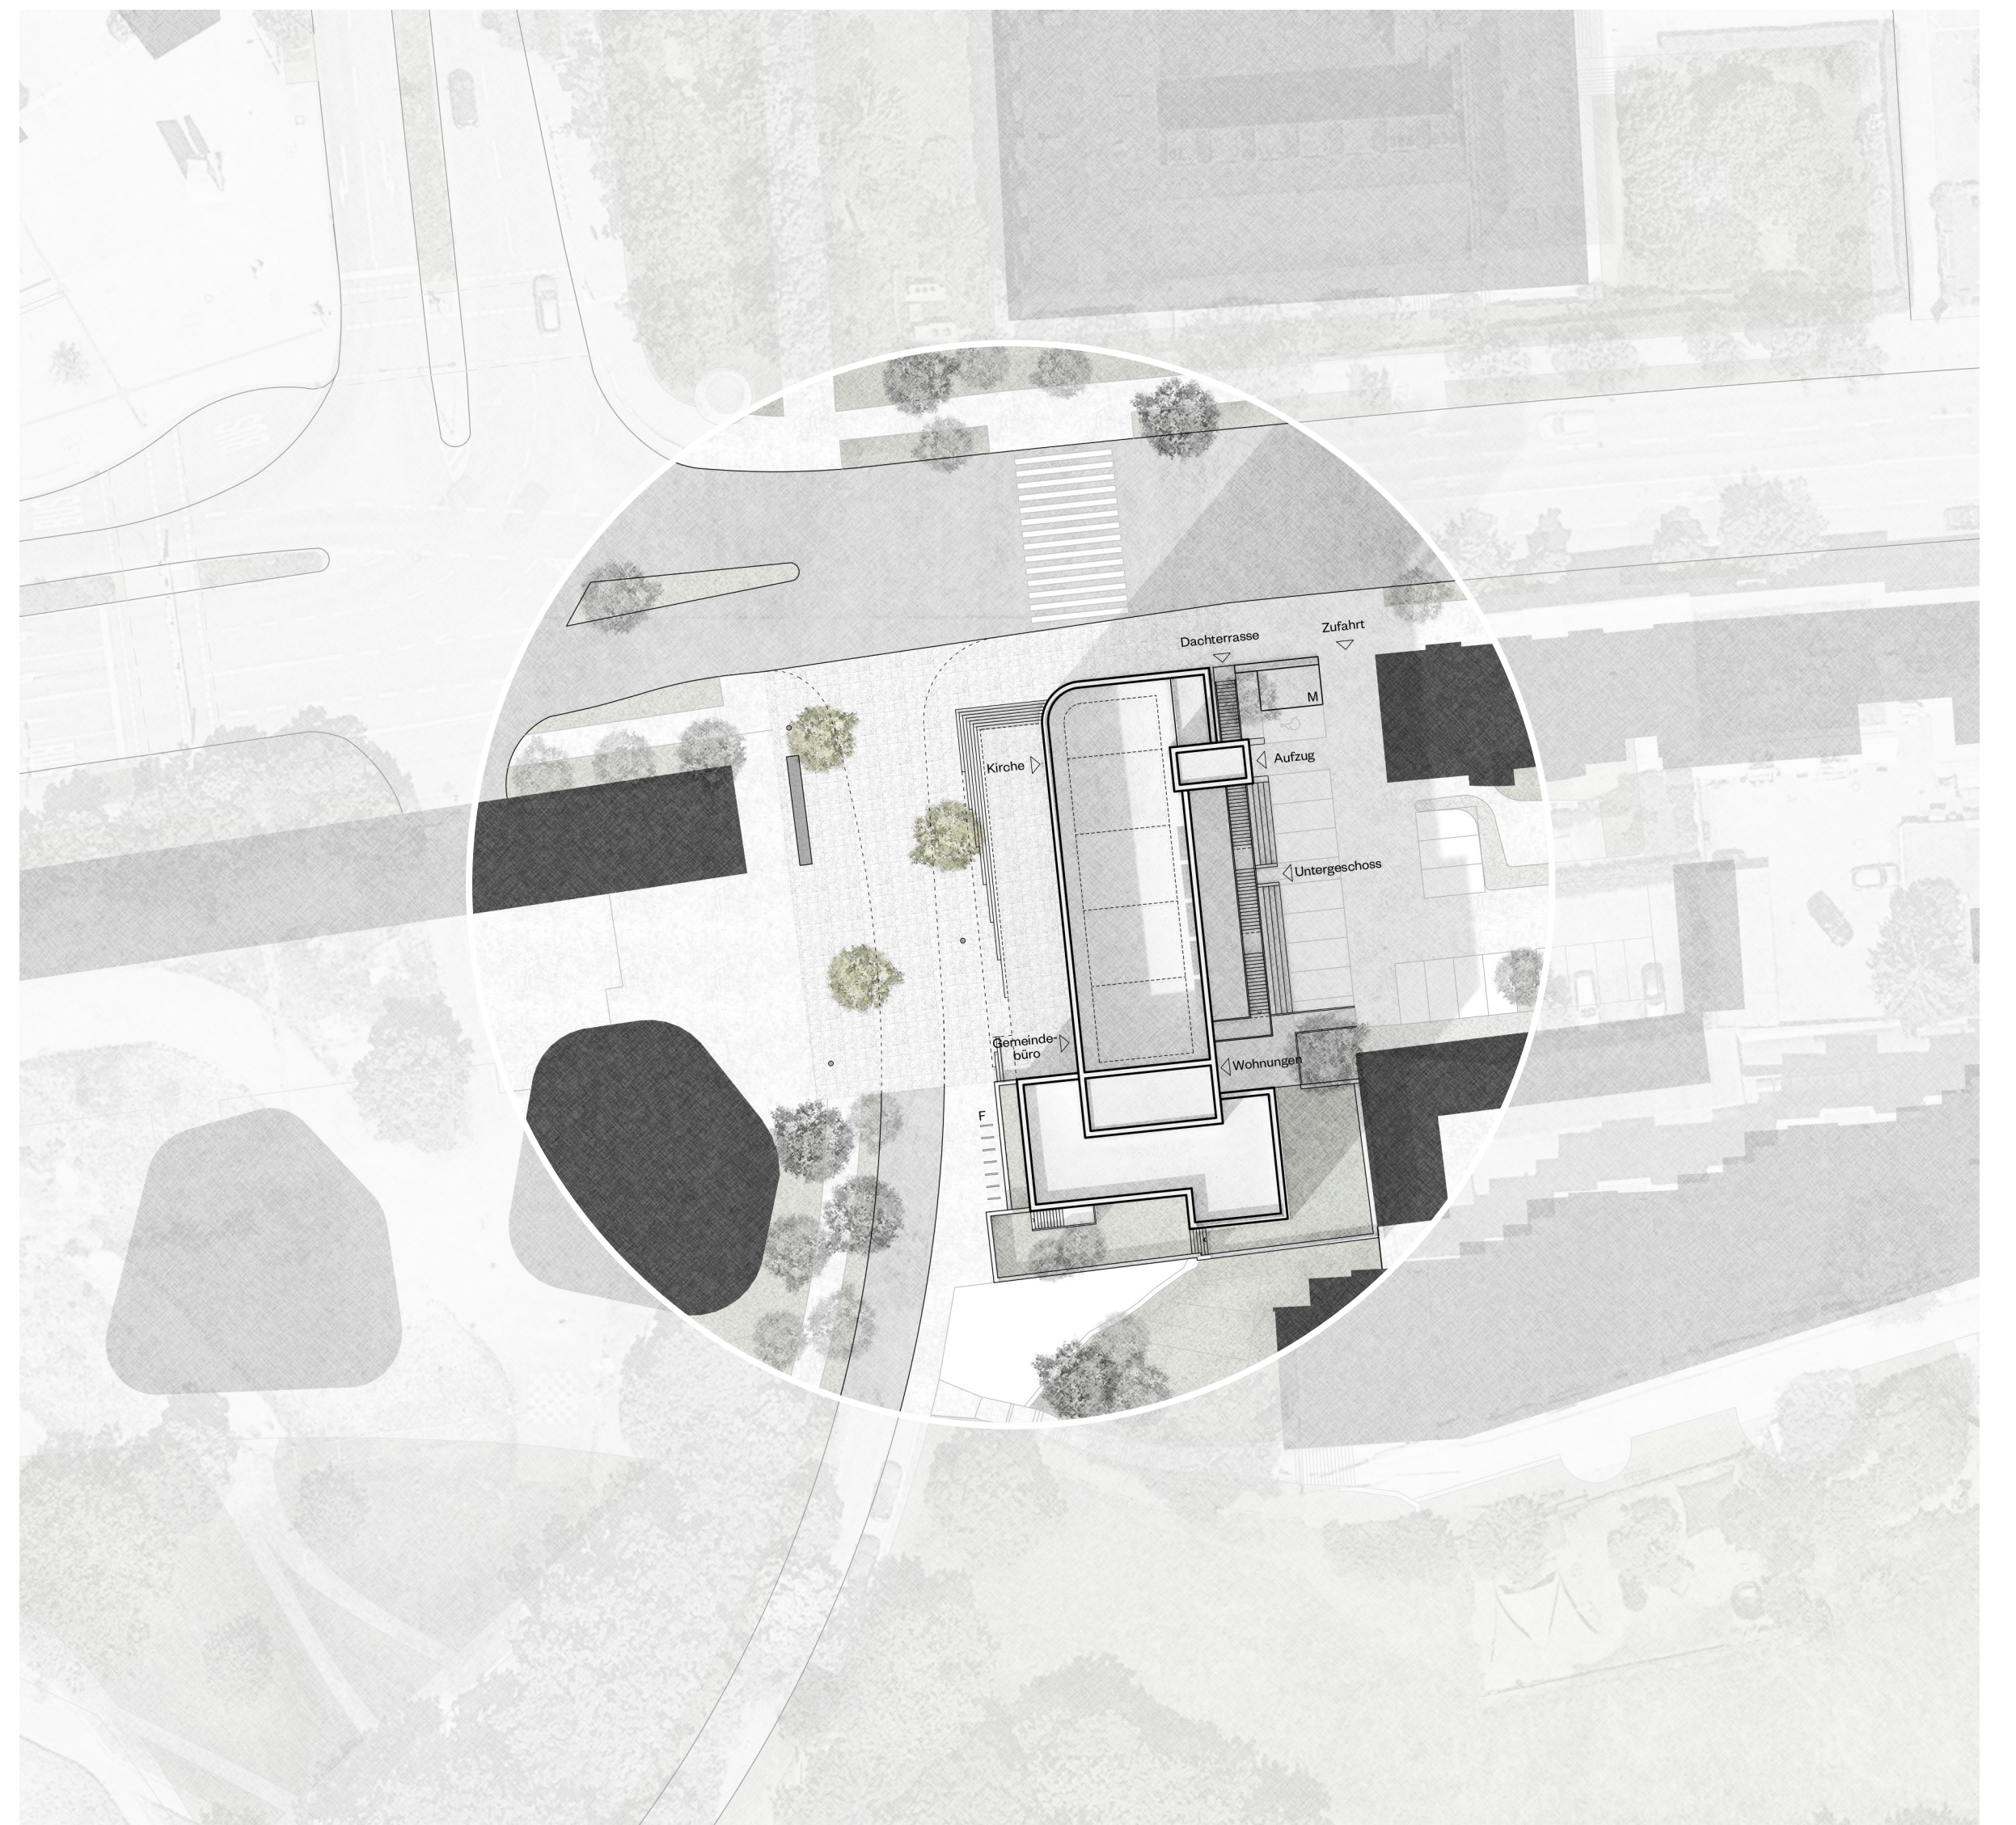


LAGEPLAN
M 1:500

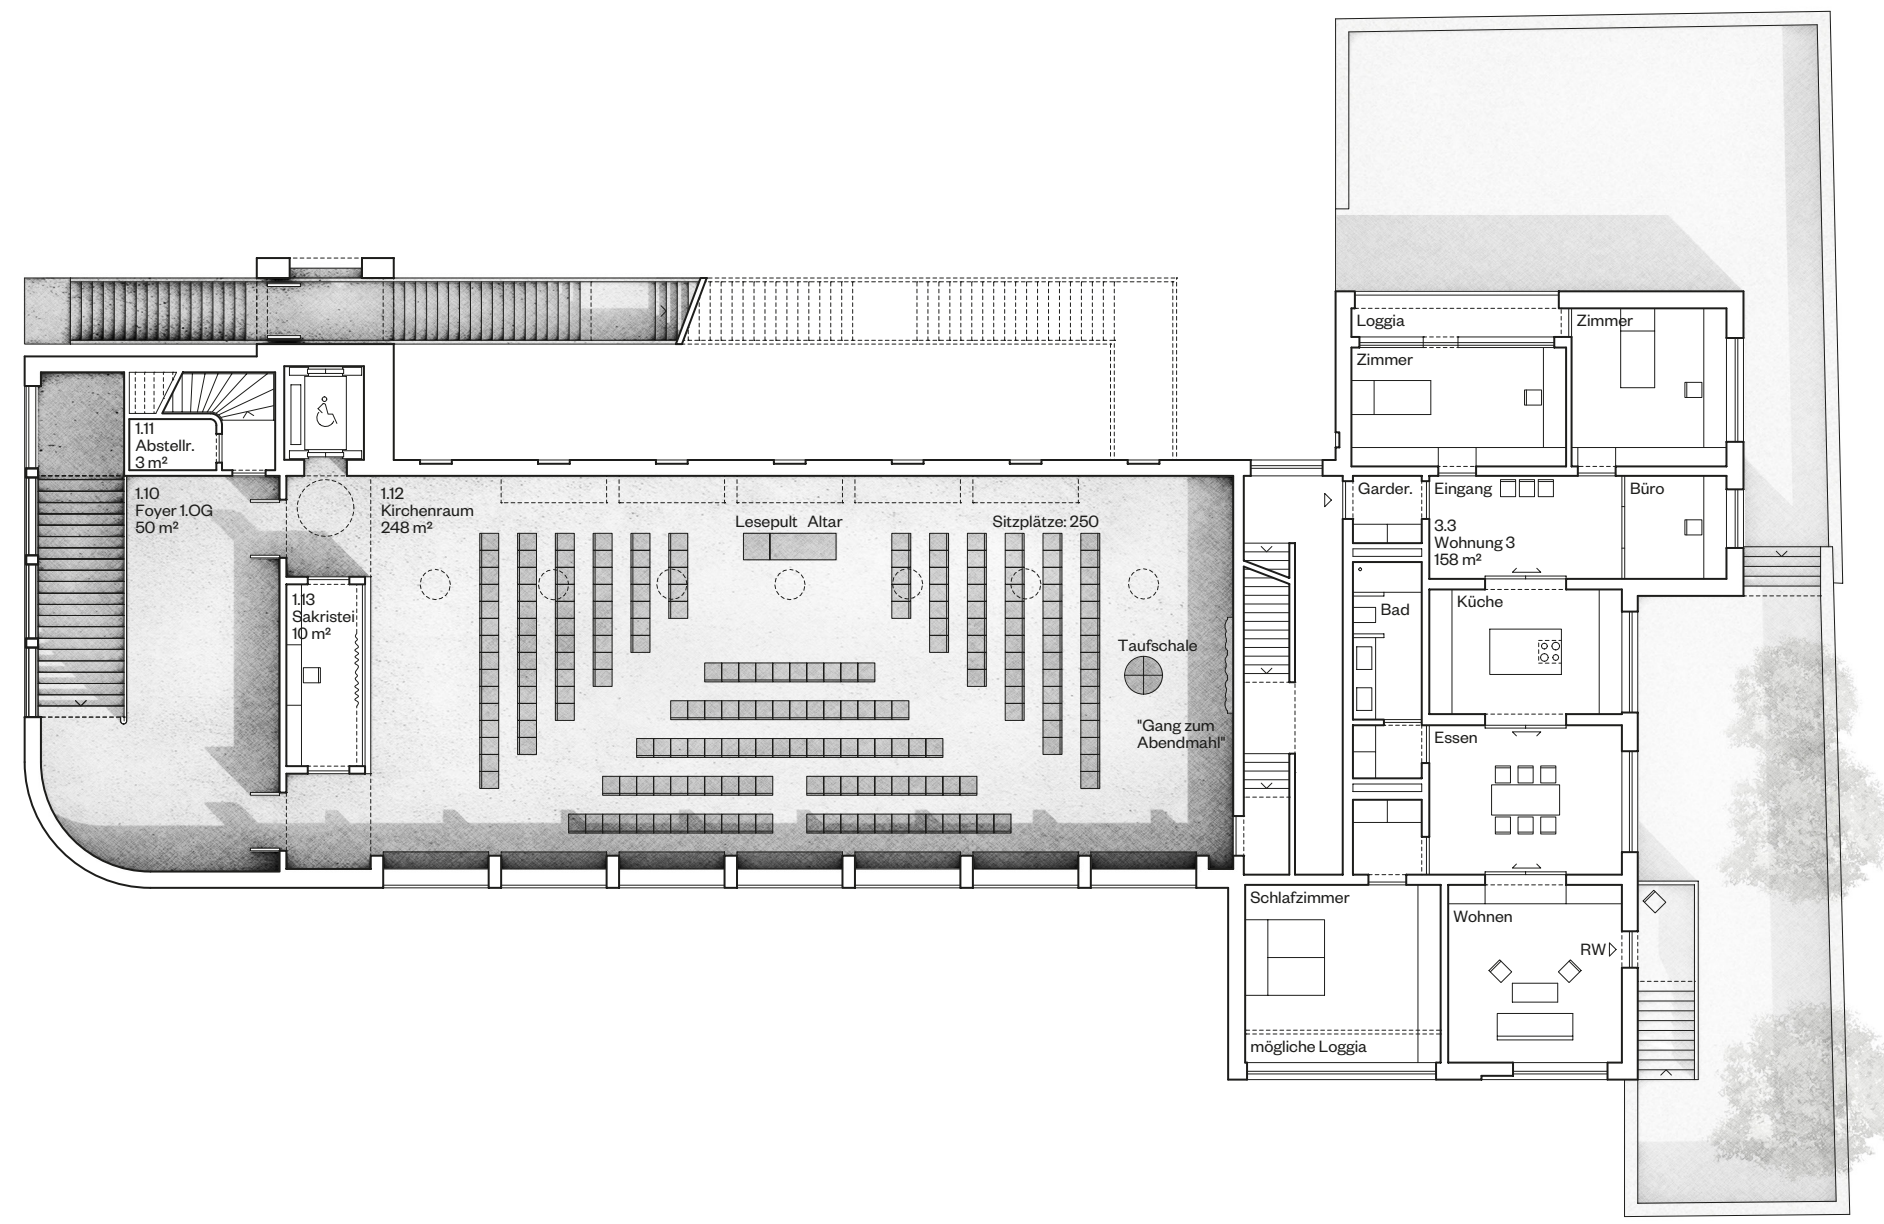


GRUNDRISS I OBERGESCHOSS
M 1:200

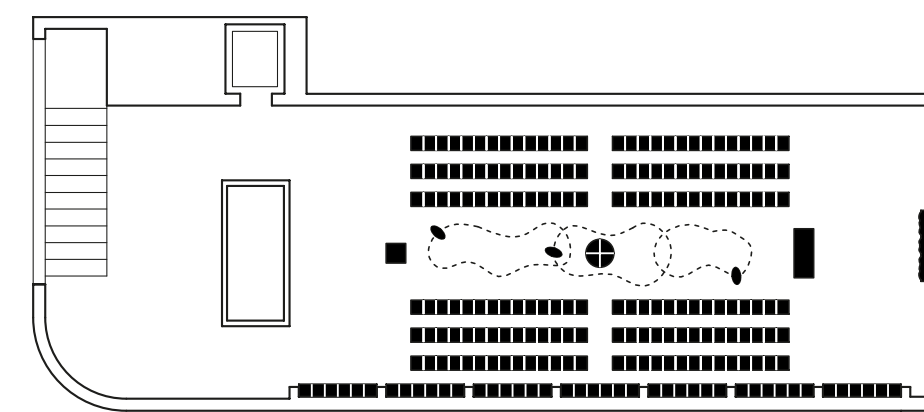


TANZGOTTESDIENST
210 Sitzplätze

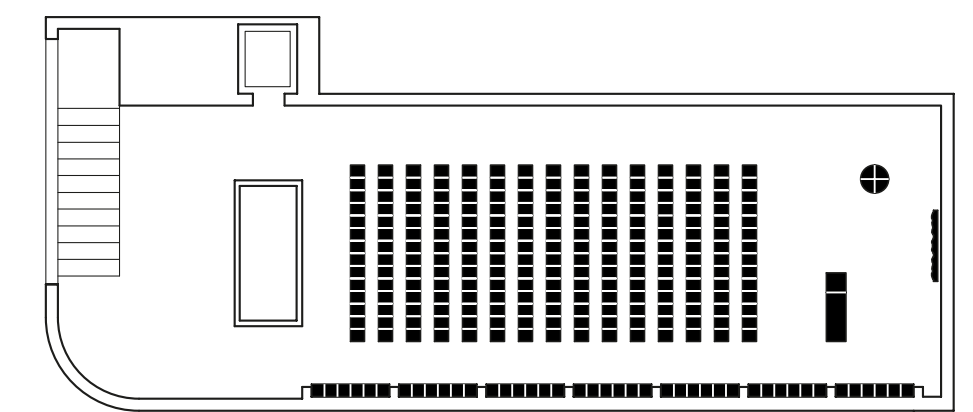

GOTTESDIENST - SÜDAUSRICHTUNG
252 Sitzplätze (Mittelblock)

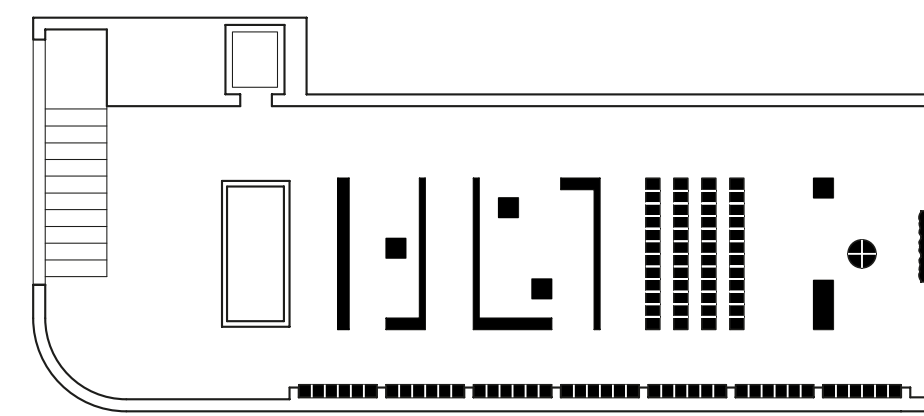


AUSSTELLUNG / ANDACHT
90 Sitzplätze

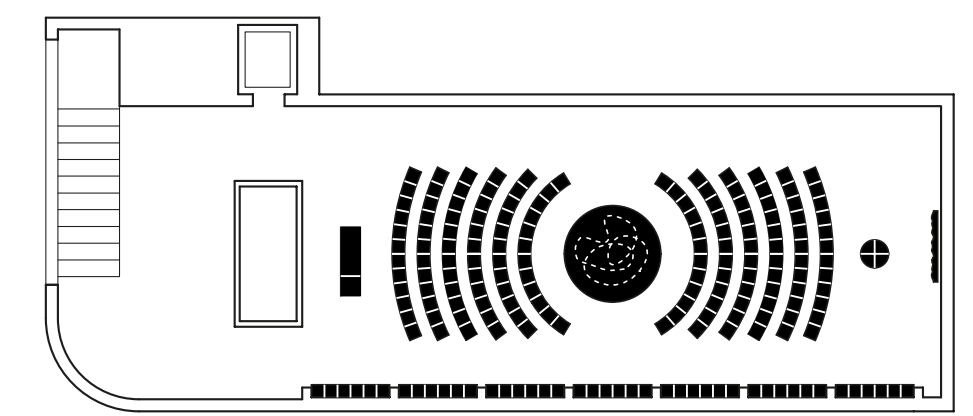


KONZERT
188 Sitzplätze

KIRCHENRAUM
Nutzungsvarianten

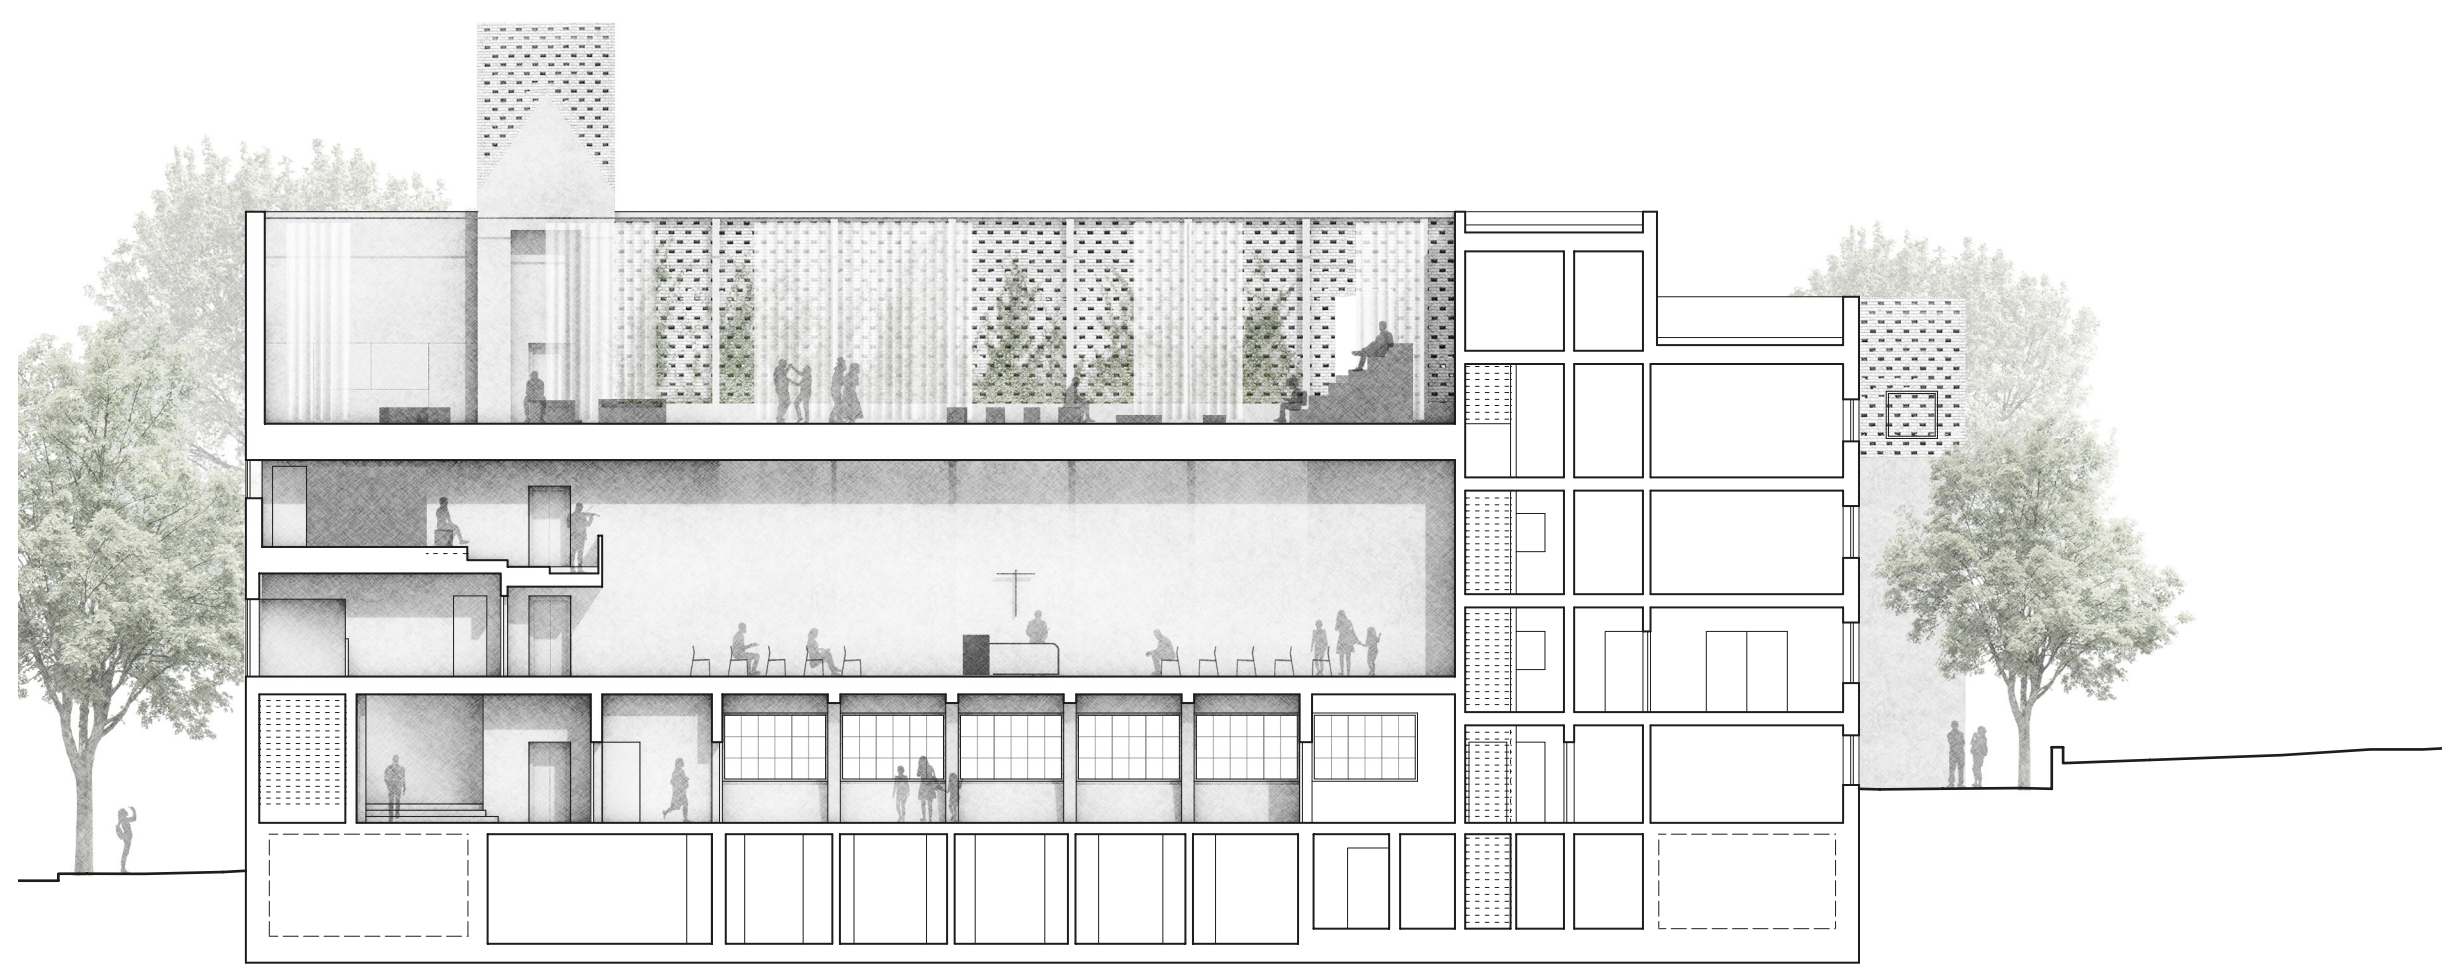


LÄNGSSCHNITT
M 1:200

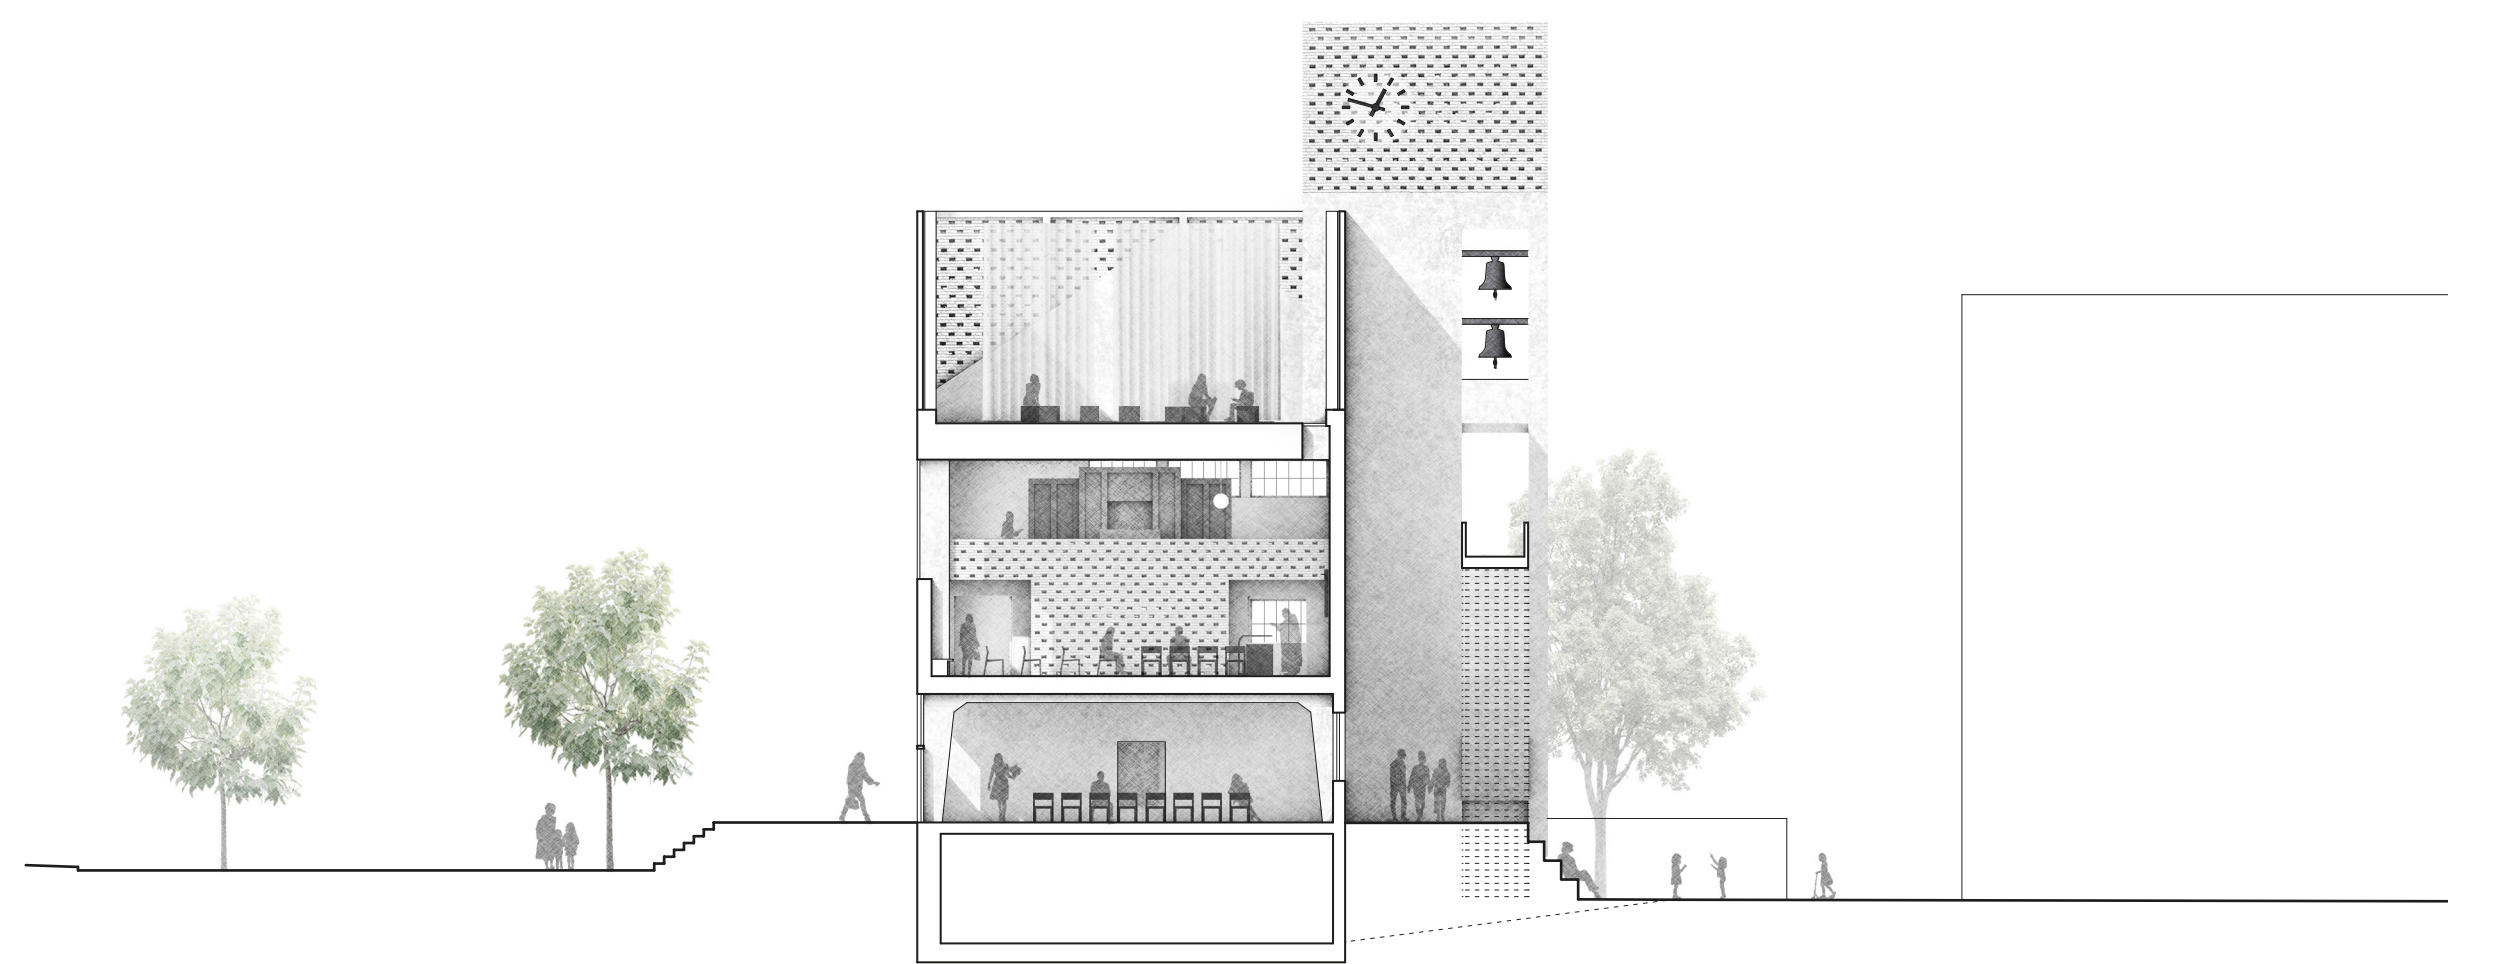

QUERSCHNITT
M 1:200



PERSPEKTIVISCHE DARSTELLUNG
Kirchenraum - Blick nach Süden

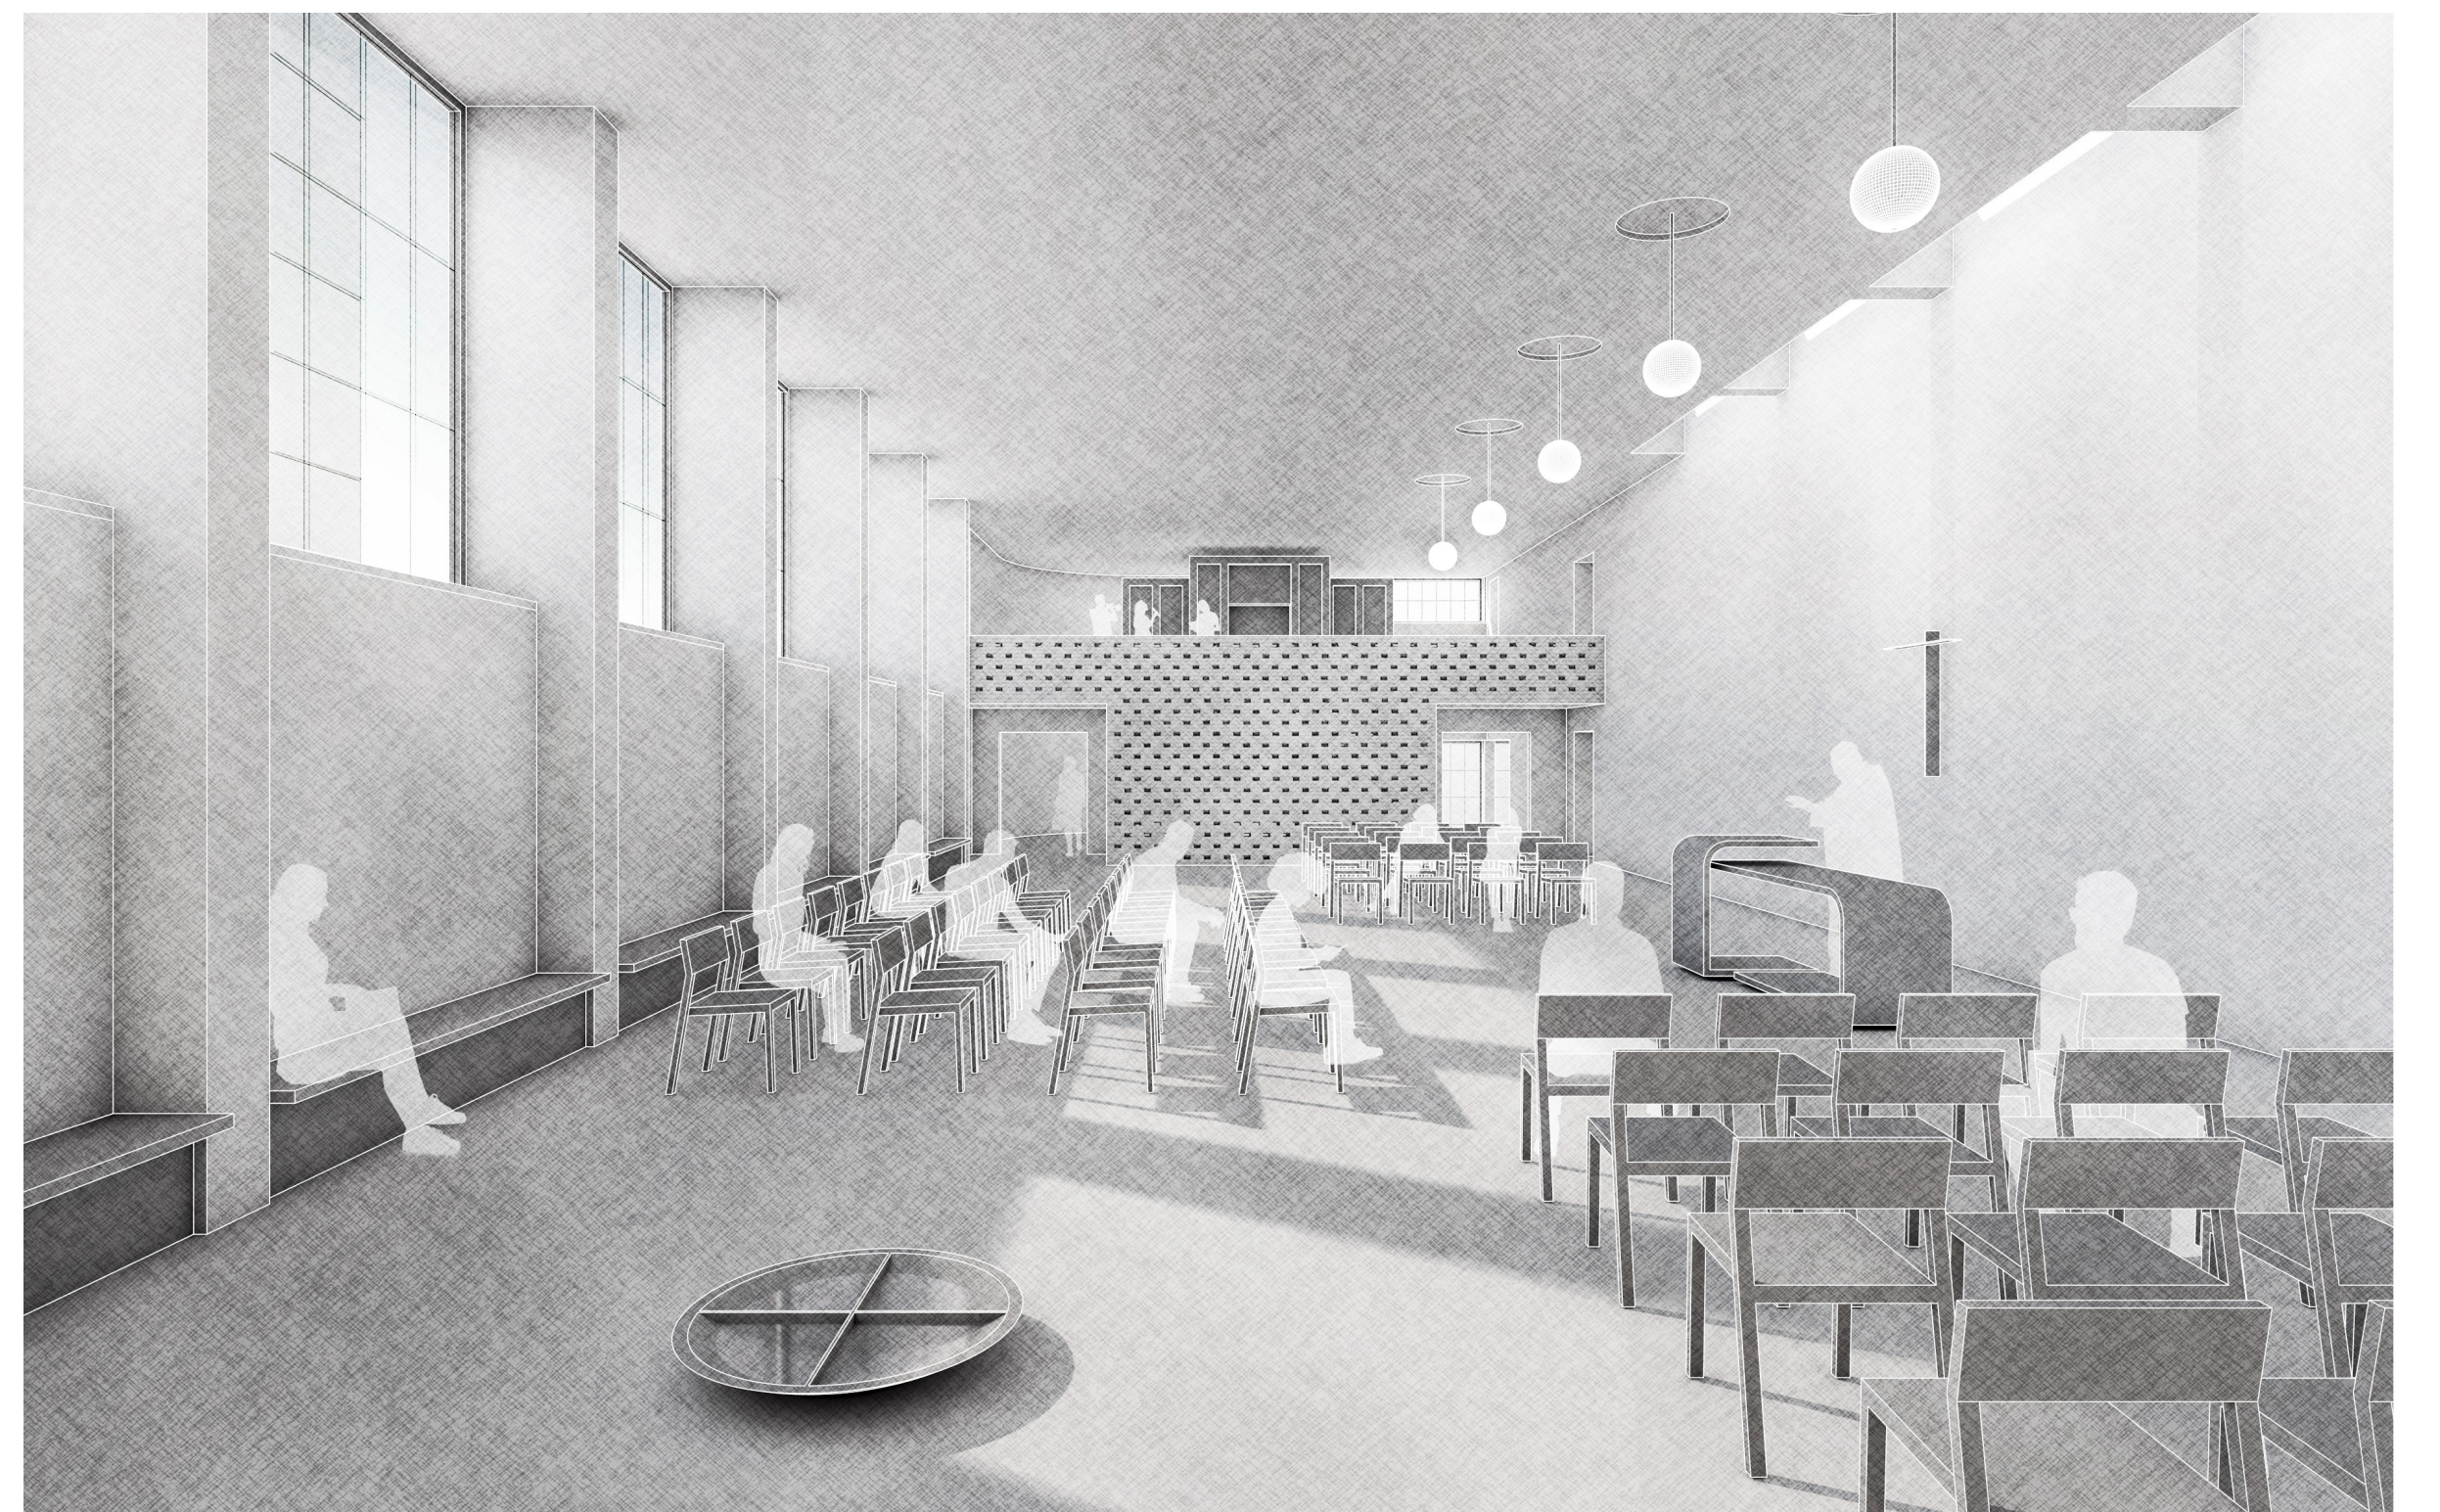

PERSPEKTIVISCHE DARSTELLUNG
Kirchenraum - Blick nach Norden