





Ansicht Nord 1\_200


Ansicht West 1\_200

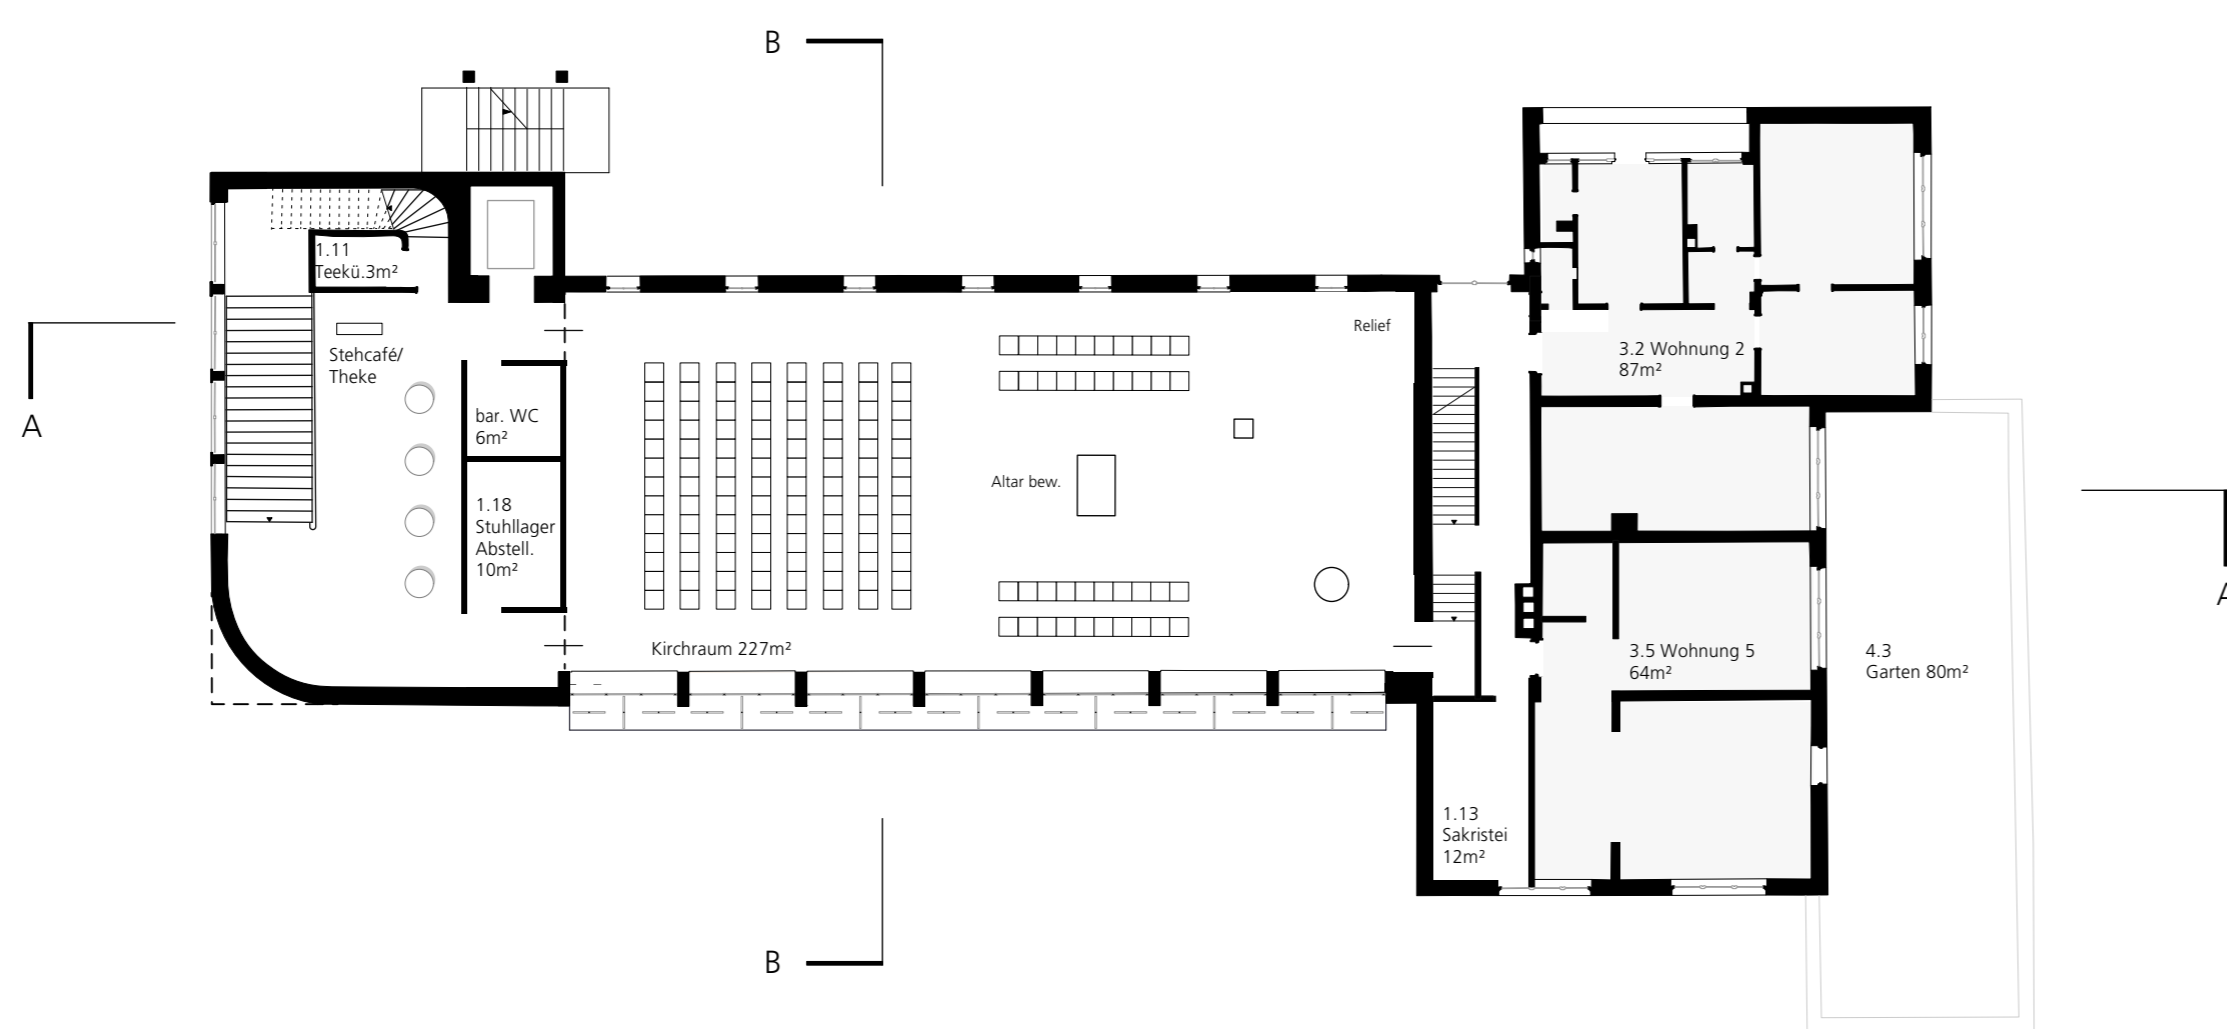


Grundriss 1.Obergeschoss 1\_200

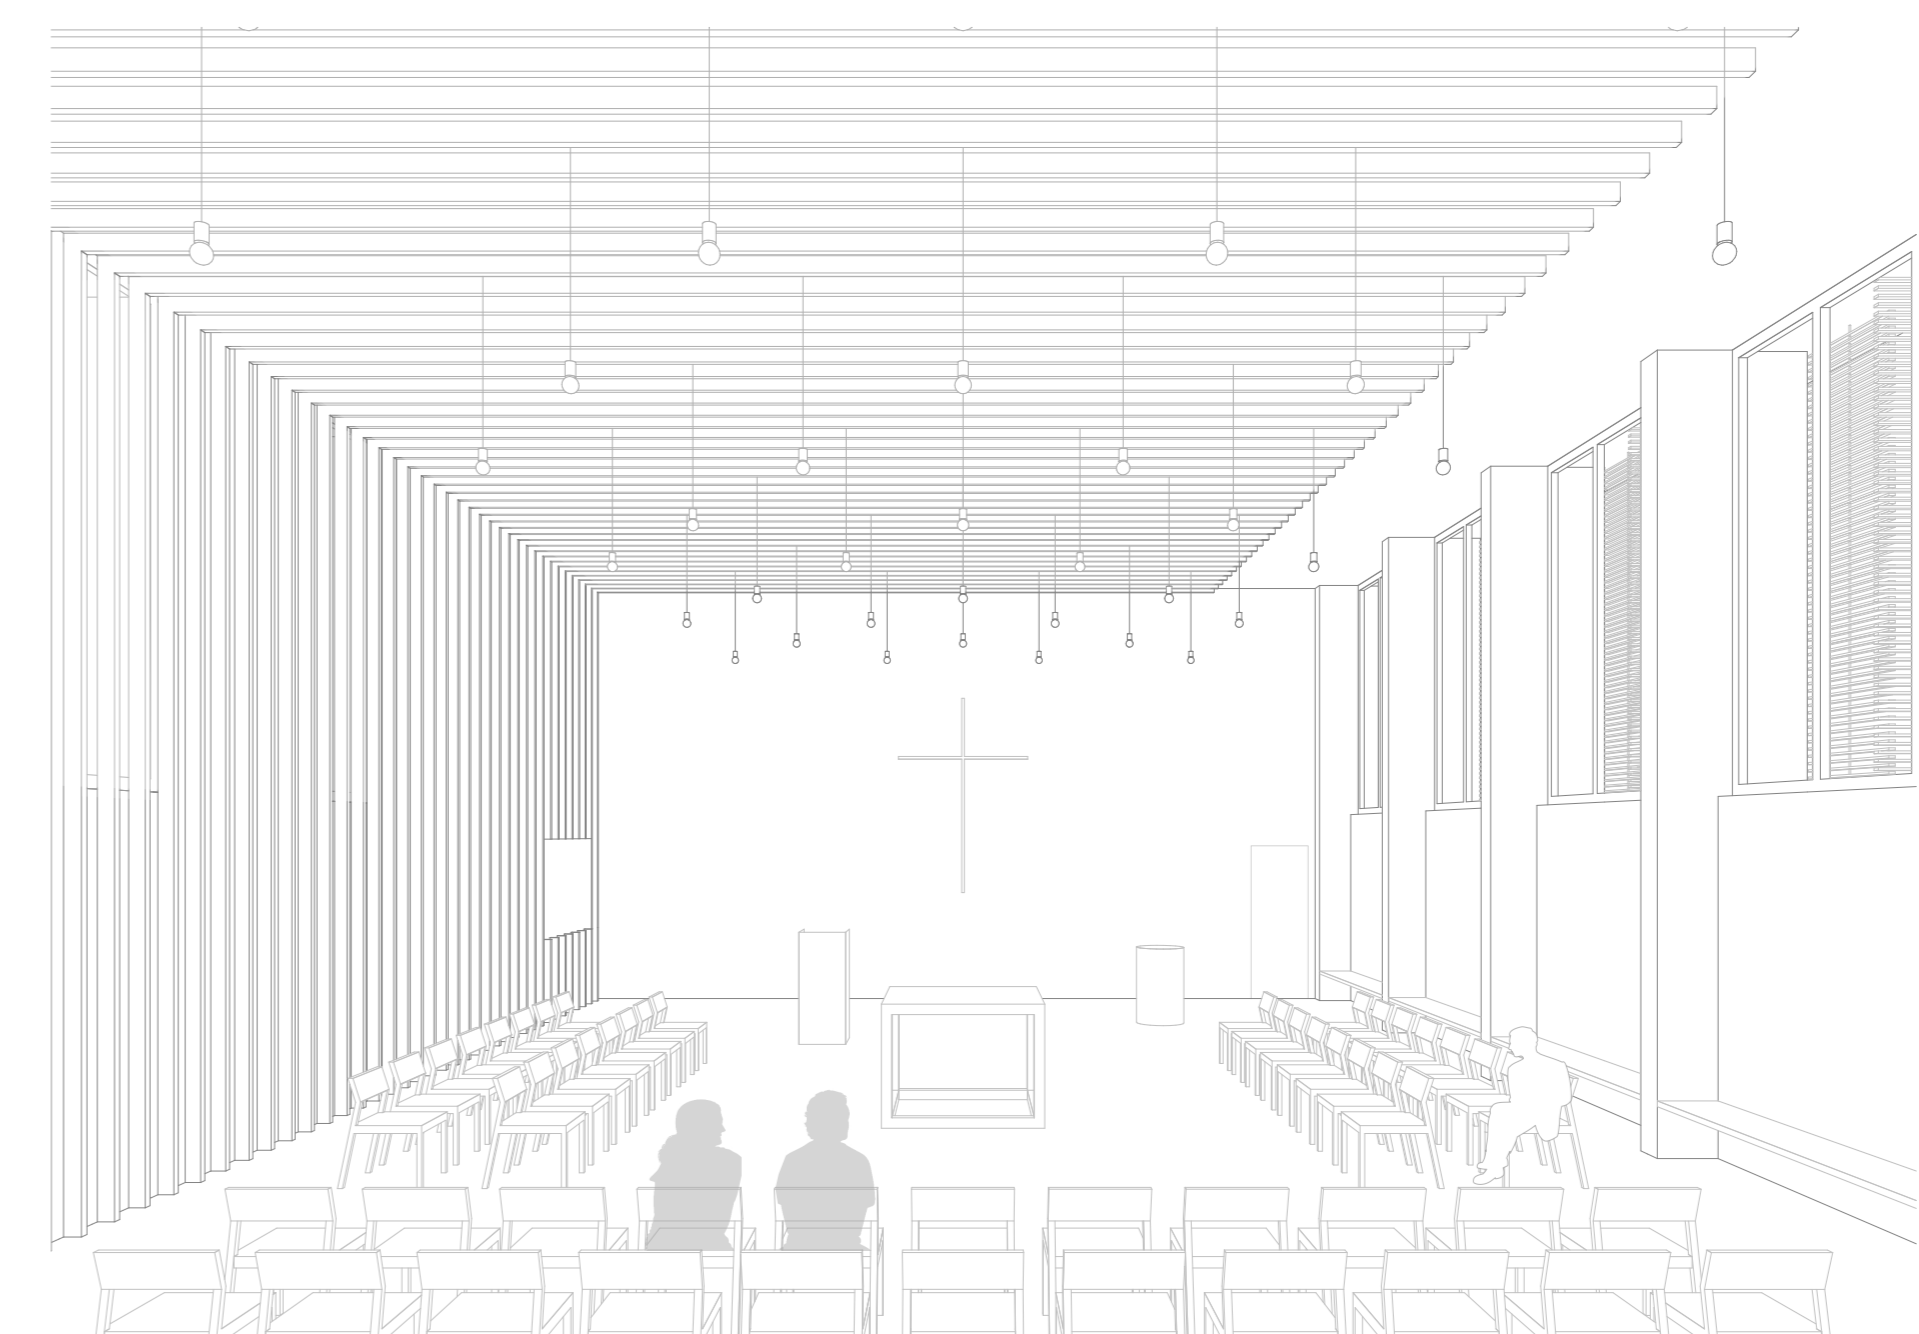


Kirchenraum

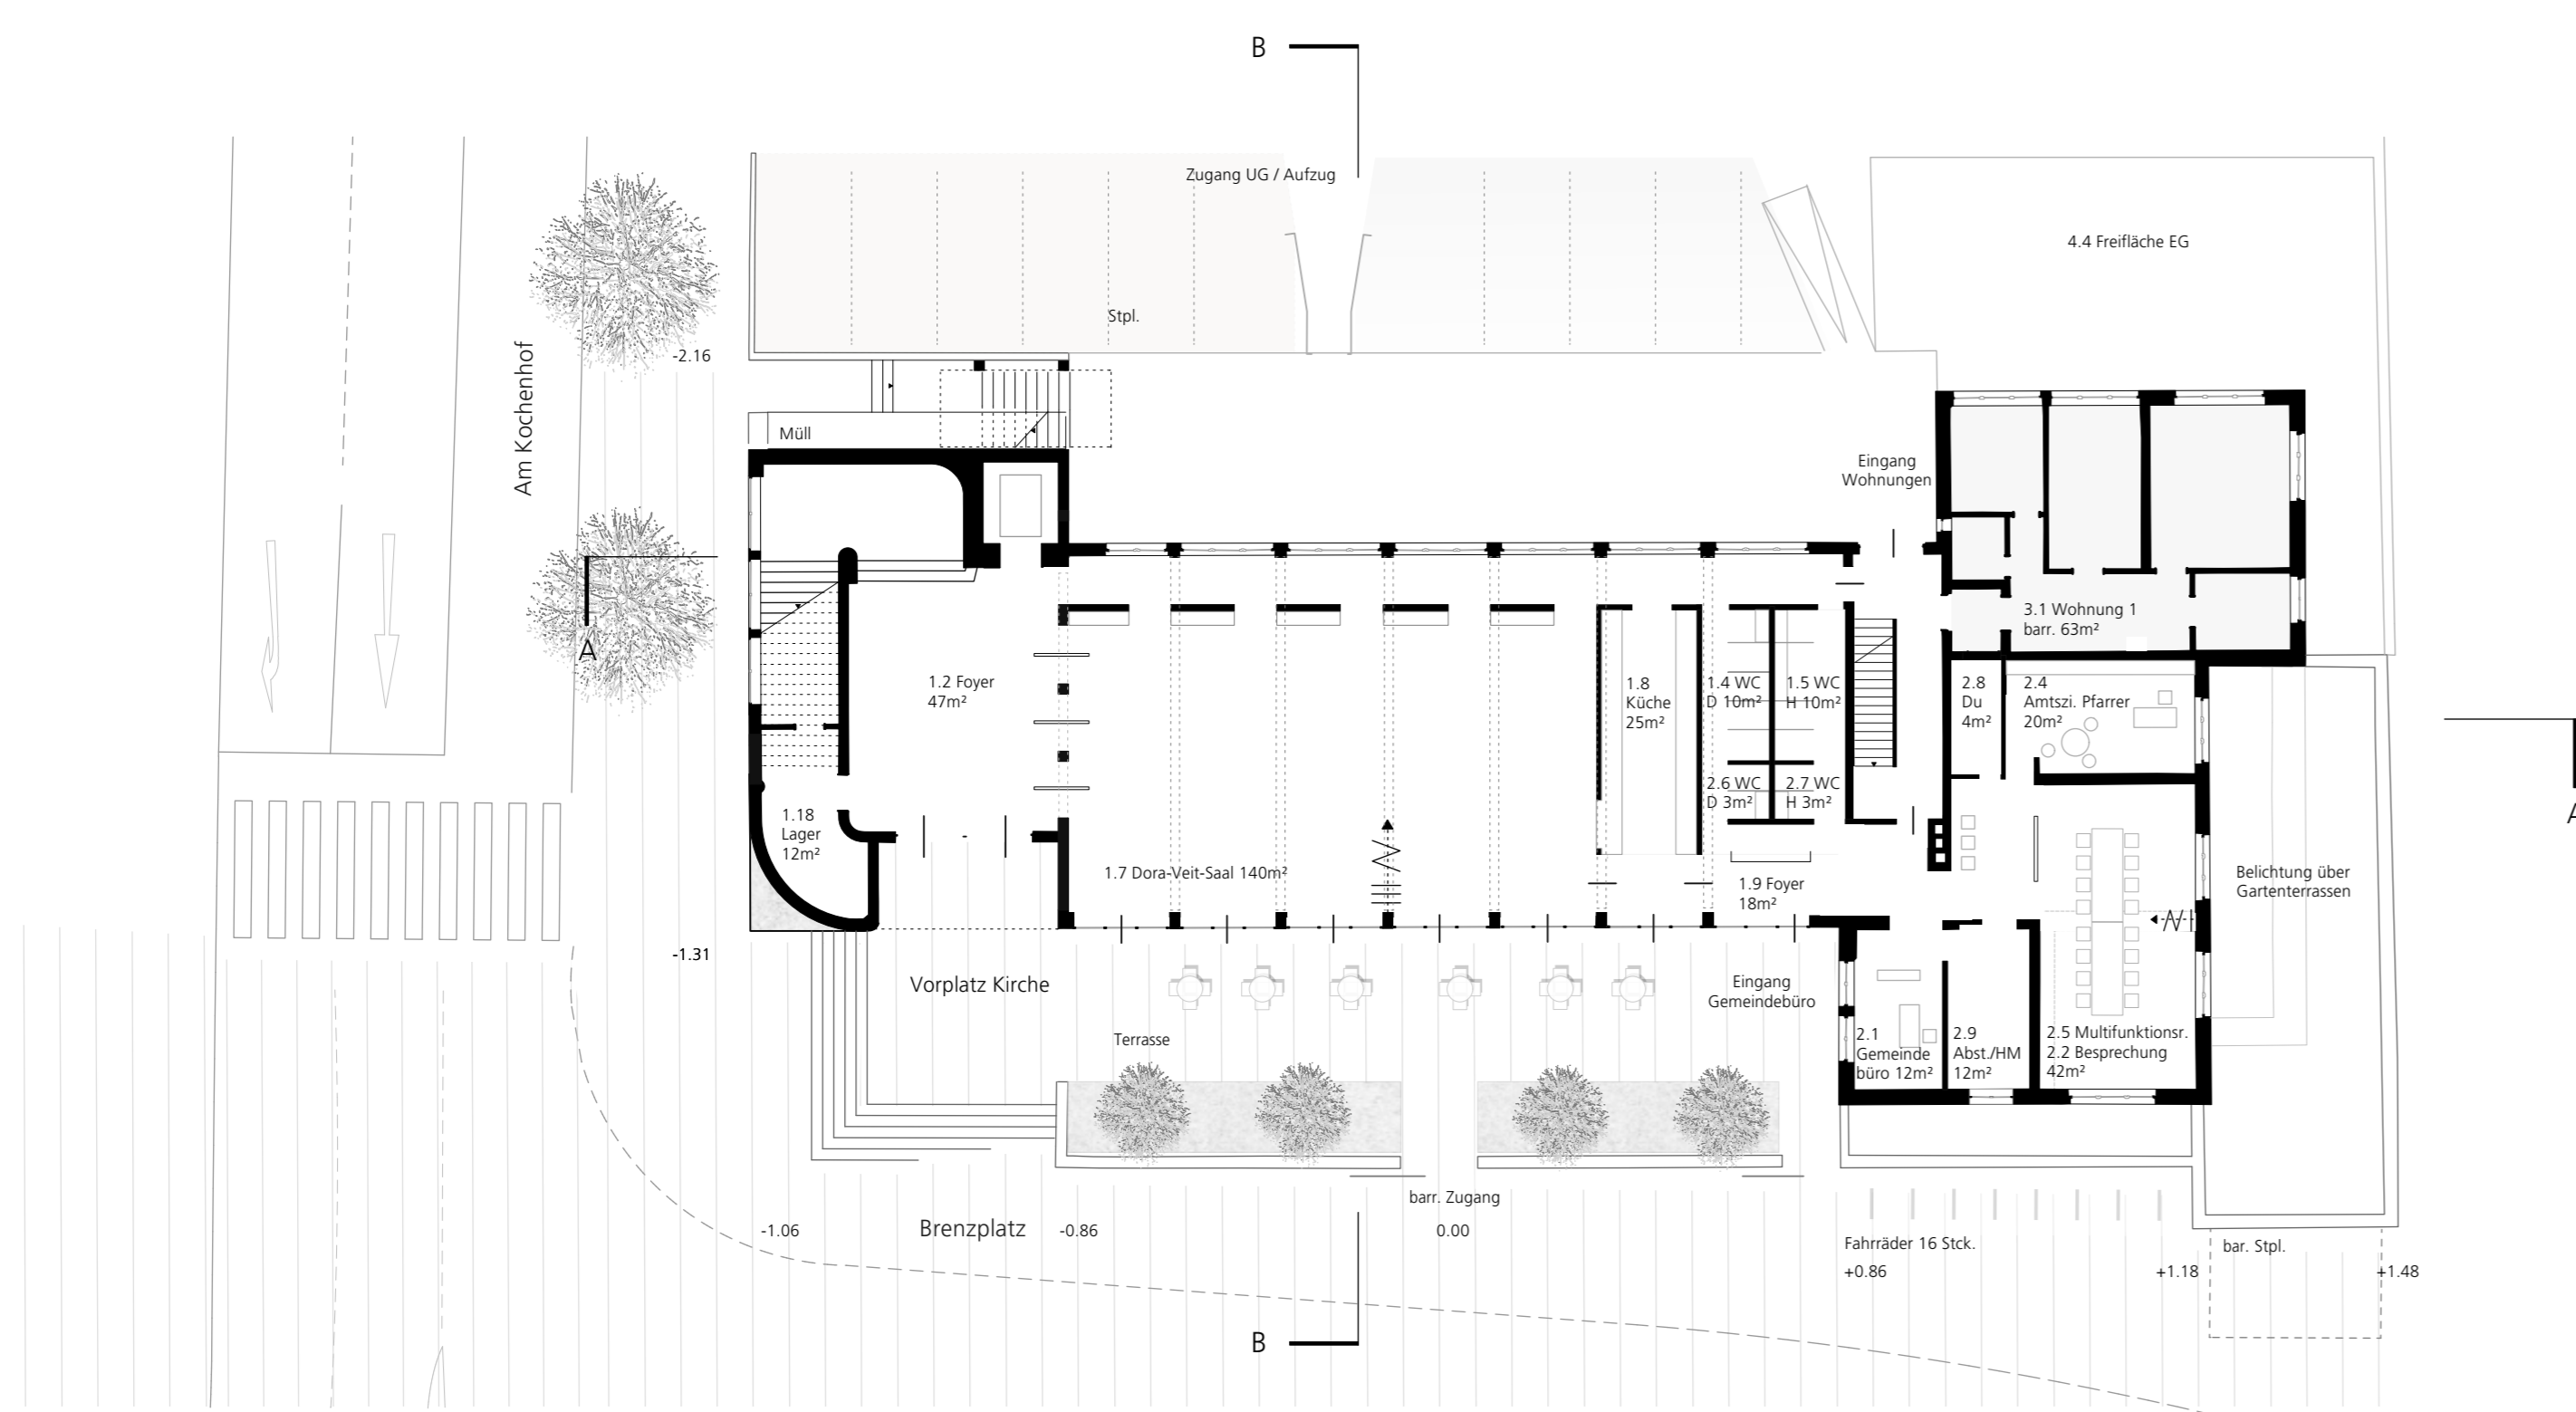


Grundriss Erdgeschoss 1\_200

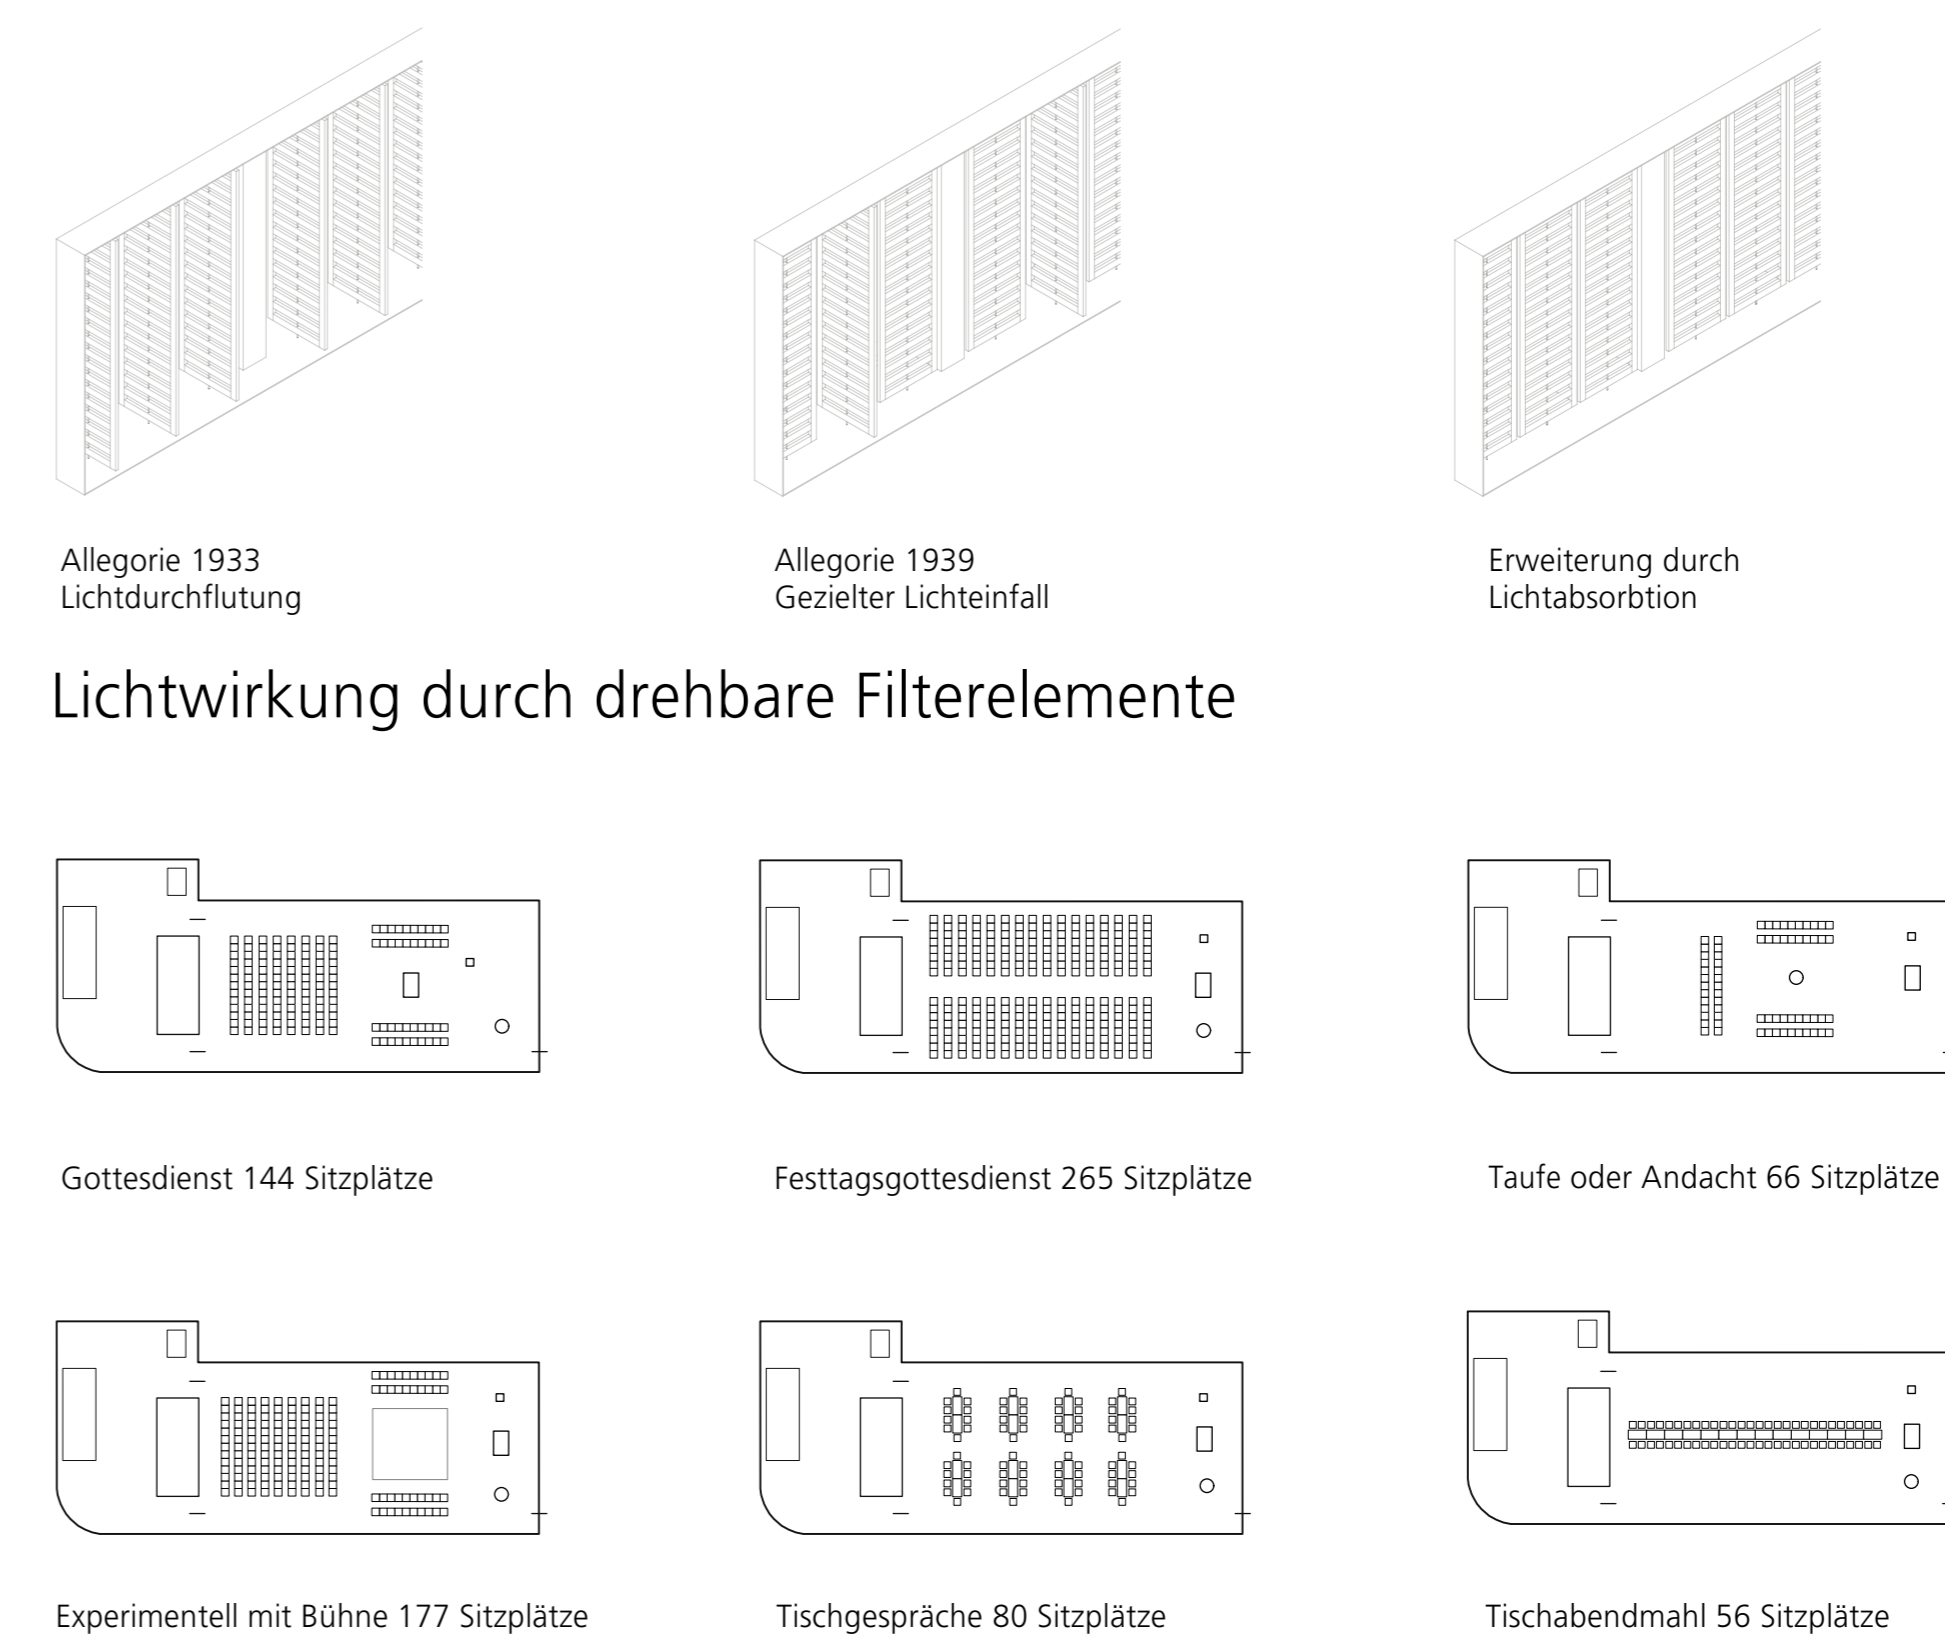

Möblierungsvarianten

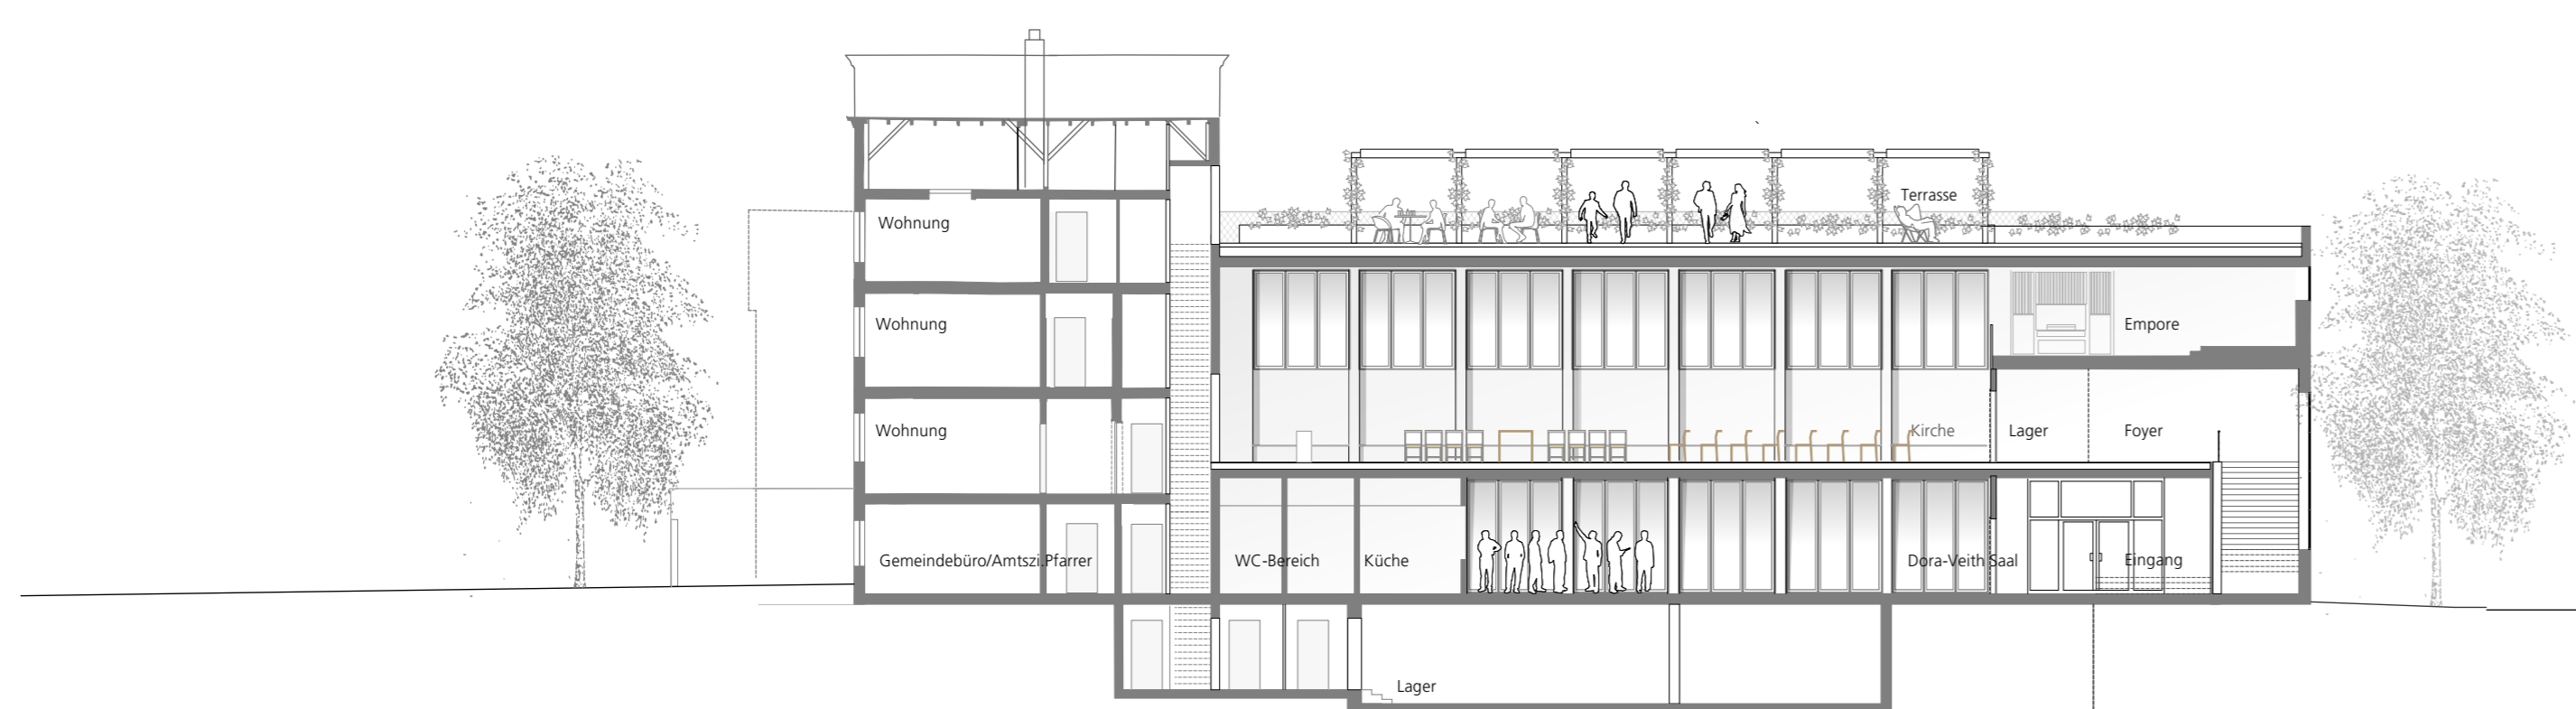

Schnitt A\_A 1\_200

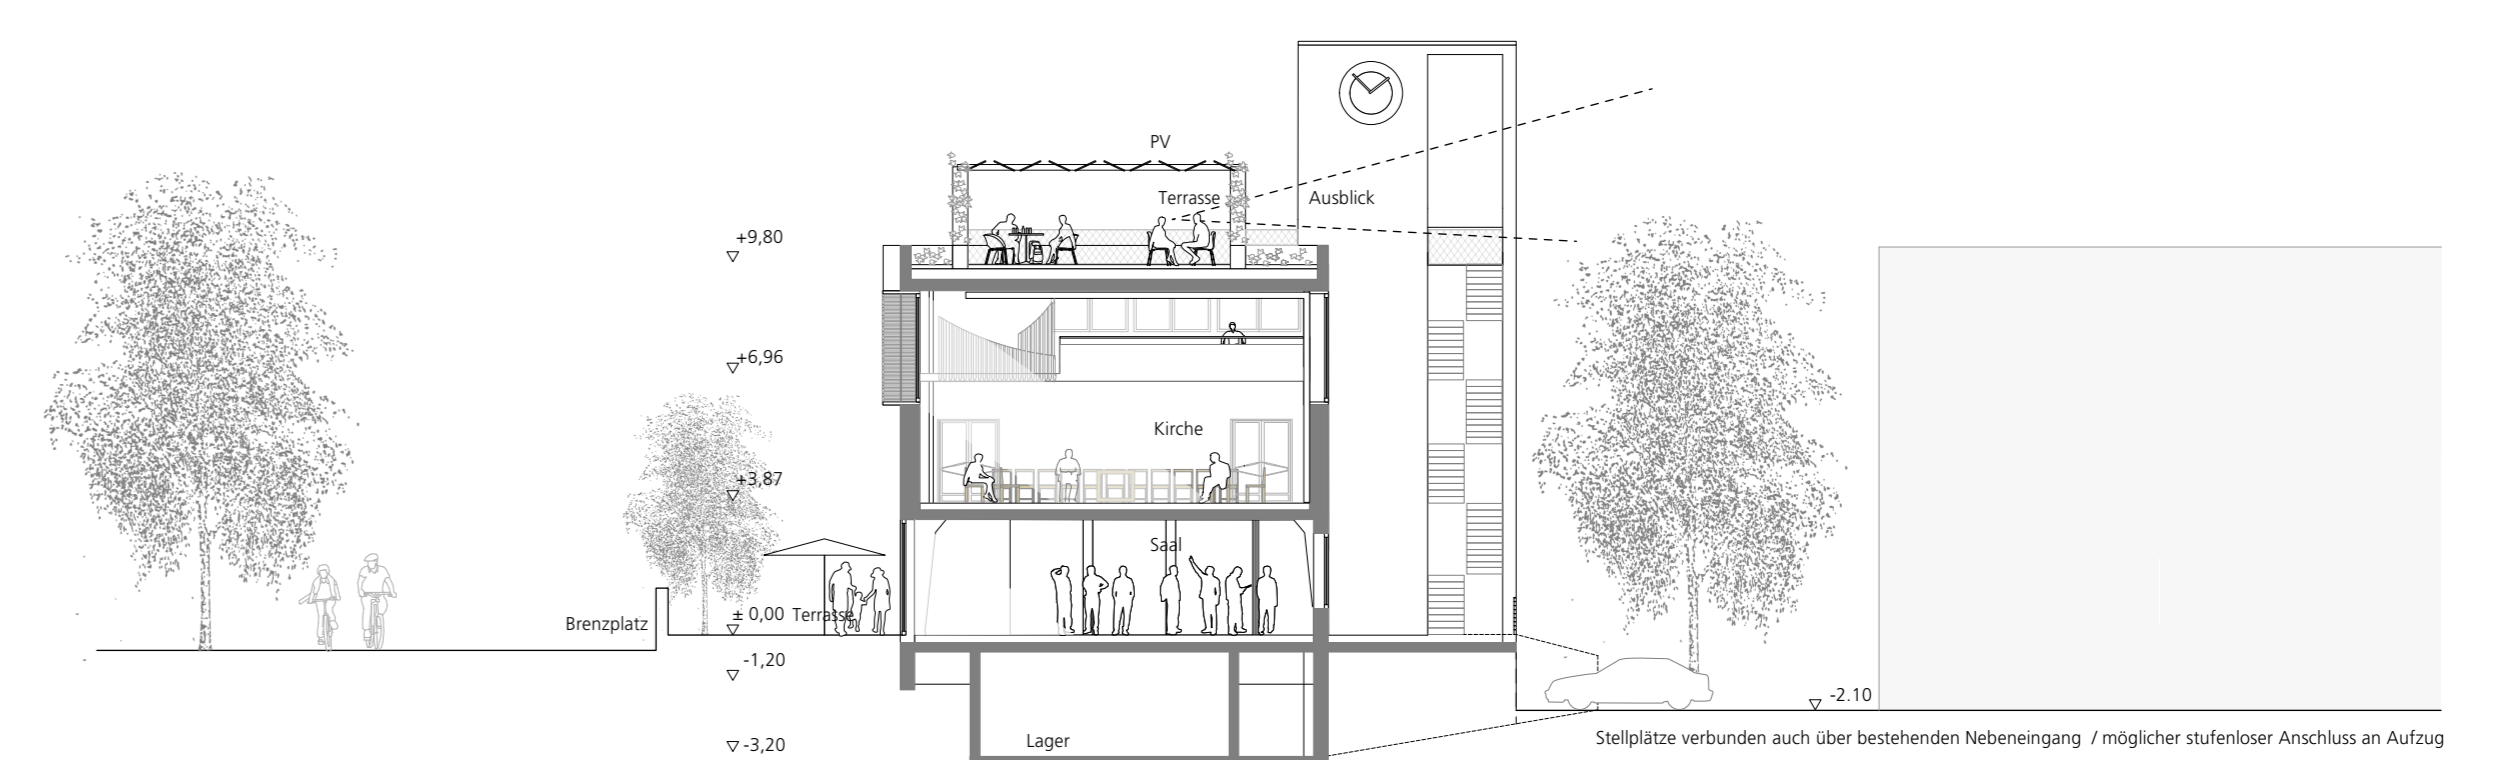

Schnitt B\_B 1\_200